1:500
G55

寒 川 町 現 況 平 面 図

（道路台帳図）

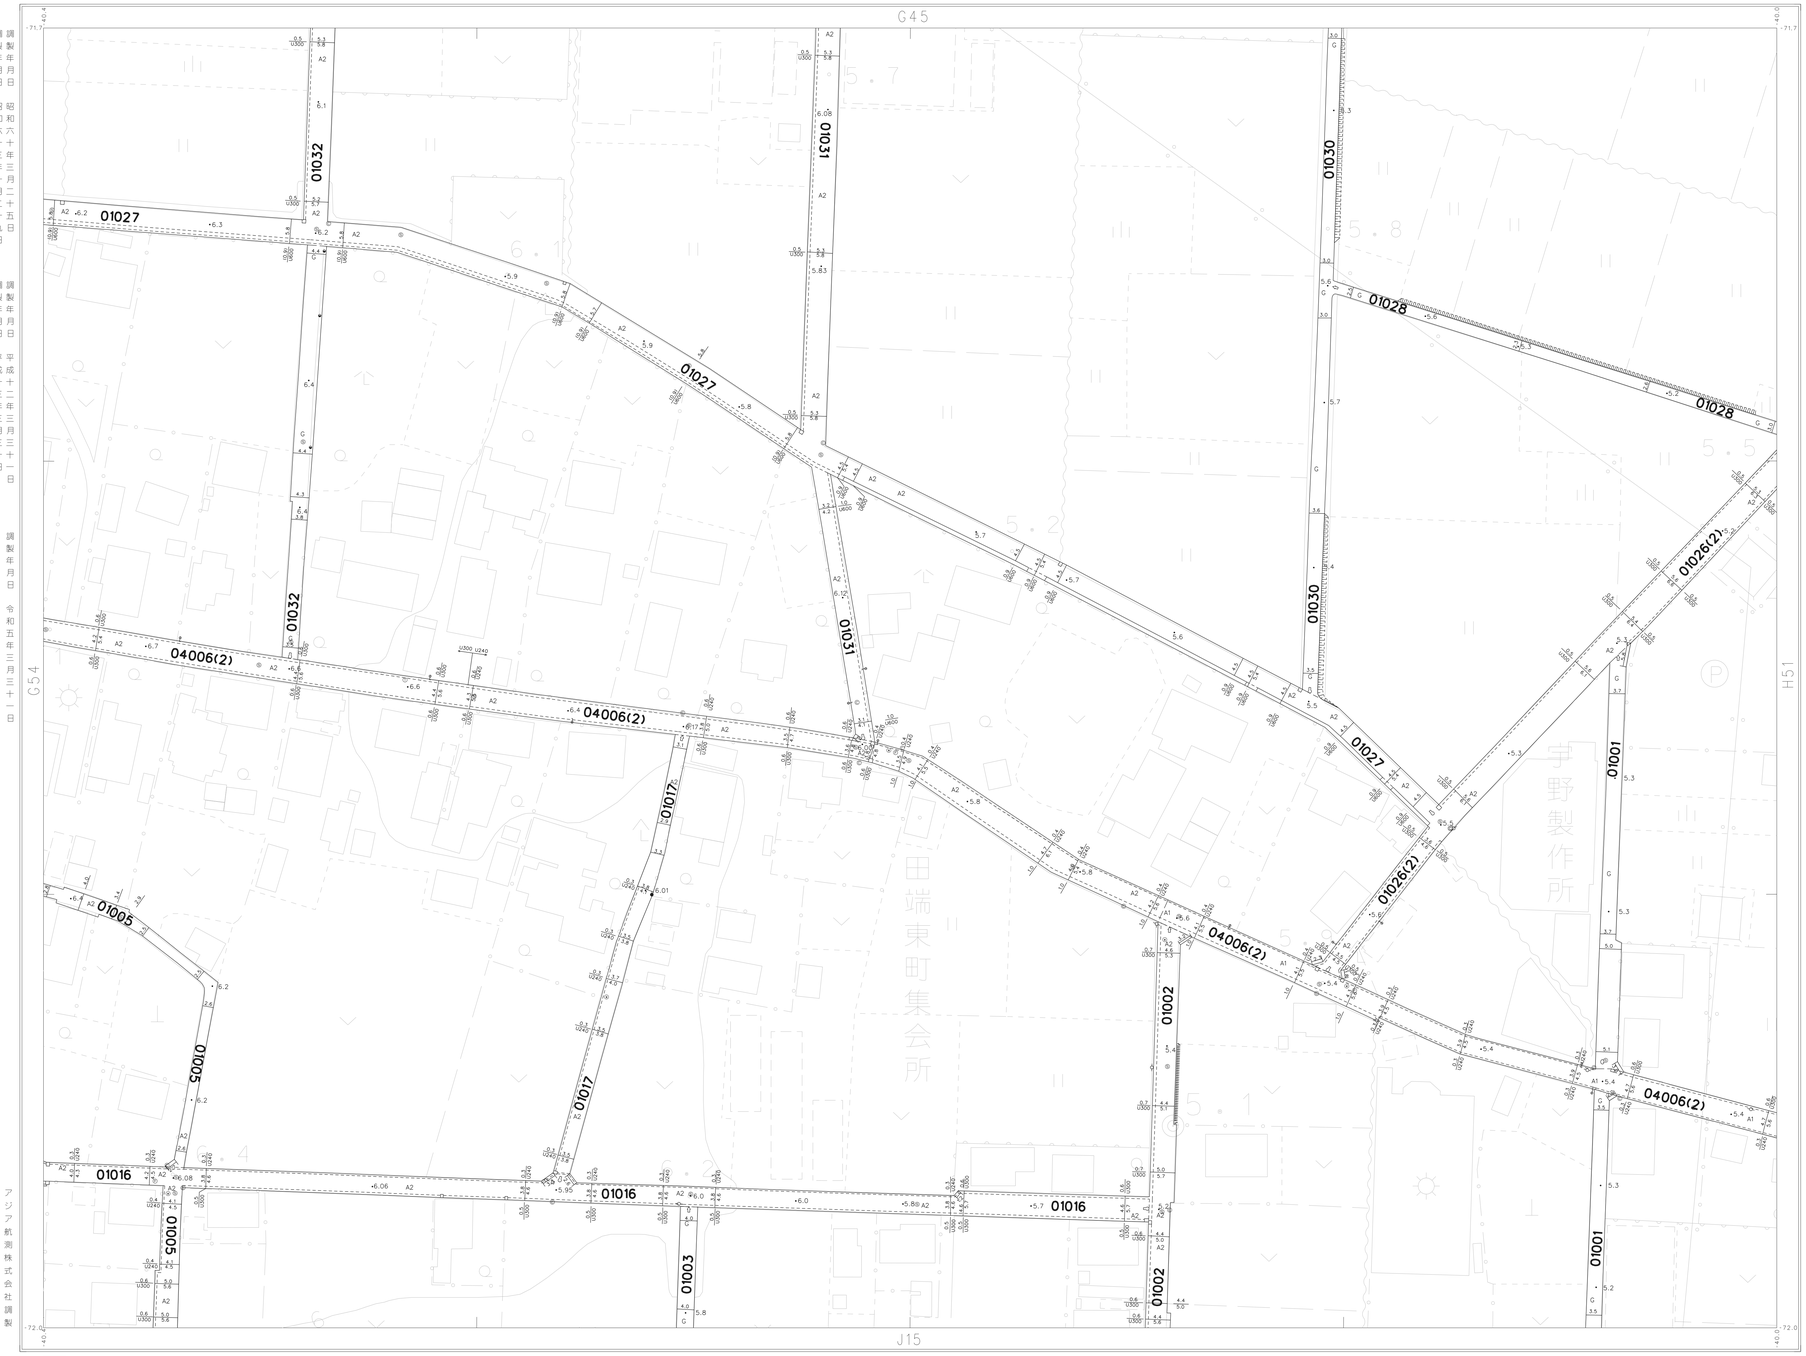

調製年月日 昭和六十年三月二十五日
調製年月日 昭和六十三年一月二十九日
調製年月日 平成二年三月三十一日
調製年月日 平成四年三月三十一日
調製年月日 平成五年三月三十一日
調製年月日 平成六年三月三十一日
調製年月日 平成十年三月三十一日
調製年月日 平成十一年三月三十一日
調製年月日 平成十二年三月三十一日
調製年月日 平成十三年三月三十一日
調製年月日 平成十六年三月三十一日
調製年月日 平成十八年三月三十一日
調製年月日 平成十九年三月三十一日
調製年月日 平成二十年三月三十一日
調製年月日 平成二十三年三月十六日
調製年月日 令和二年三月十九日
調製年月日 令和五年三月三十一日

アジア航測株式会社調製

寒川町

撮影 昭和 56 年 1 月
測図 昭和 58 年 3 月 オートグラフA7 ステレオプロッターA8 座標系 第 9 系 等高線間隔 1 m

1:500

この地図は、建設省国土地理院長の承認を得て、同院所管の測量標及び測量成果を使用して調製したものである。(承認番号 昭 56 関公第 29 号)

G55