1:500
H12

寒 川 町 現 況 平 面 図

（道路台帳図）

調製年月日 平成二十六年三月三十一日
調製年月日 平成二十七年三月三十一日
調製年月日 平成二十九年三月三十一日
調製年月日 平成三十年三月三十一日
調製年月日 平成三十一年三月三十一日
調製年月日 平成二十年三月三十一日
調製年月日 平成二十一年三月三十一日
調製年月日 昭和六十二年三月三十一日

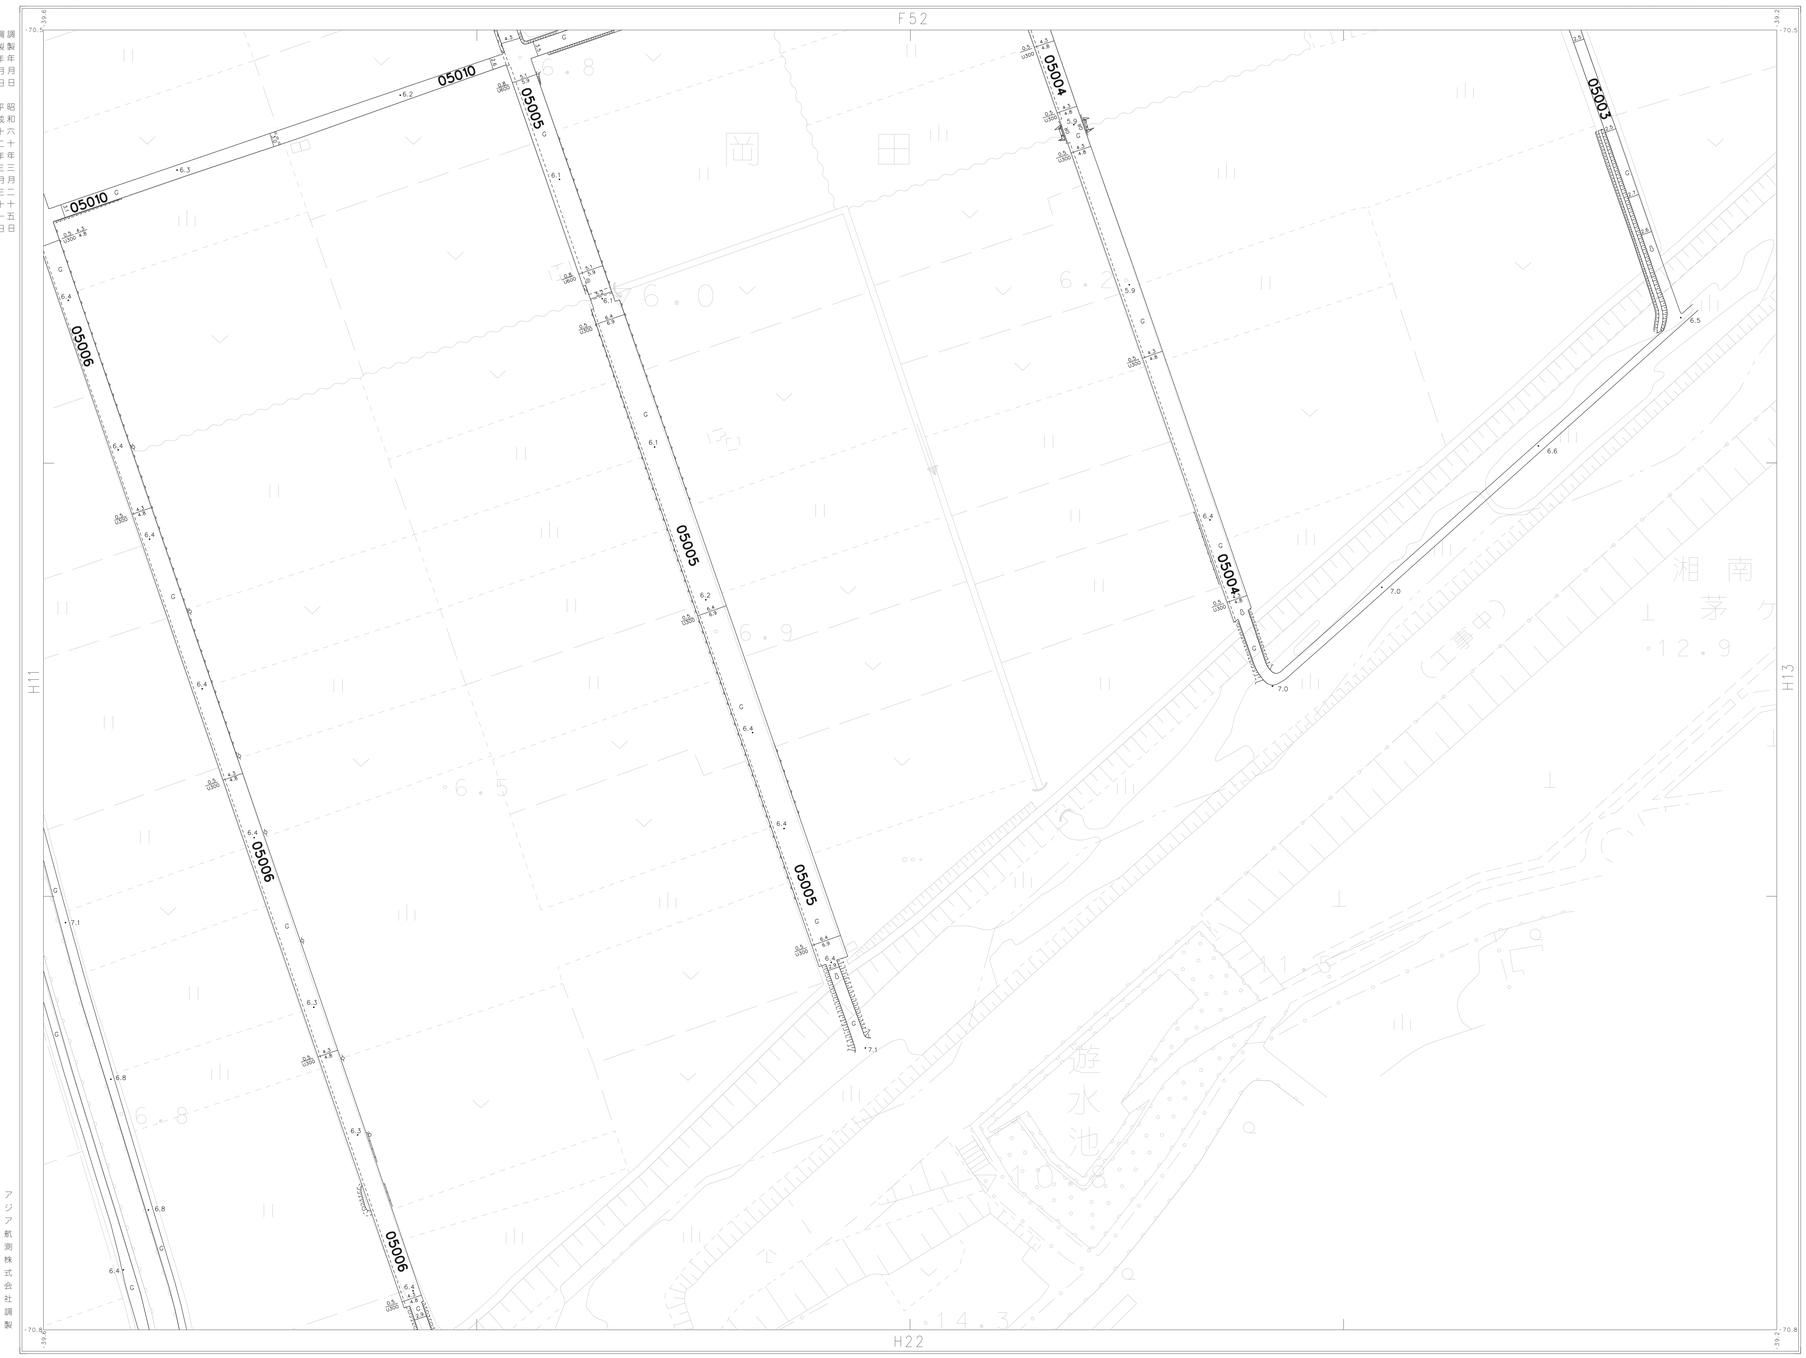

H12

F51	F52	F53
H11		H13
H21	H22	

撮 影　昭和 56 年 1 月
測 図　昭和 57 年 3 月　　オートグラフA7　ステレオプロッターA8

座 標 系　第 9 系
等高線間隔　1 m

1:500
0 10 20 30 40 50 100m

この地図は、建設省国土地理院長の承認を得て、同院所管の測量標及び測量成果を使用して調製したものである。（承認番号　昭 56 関山第 29 号）

アジア航測株式会社調製

寒川町

H12