




横型タイプ

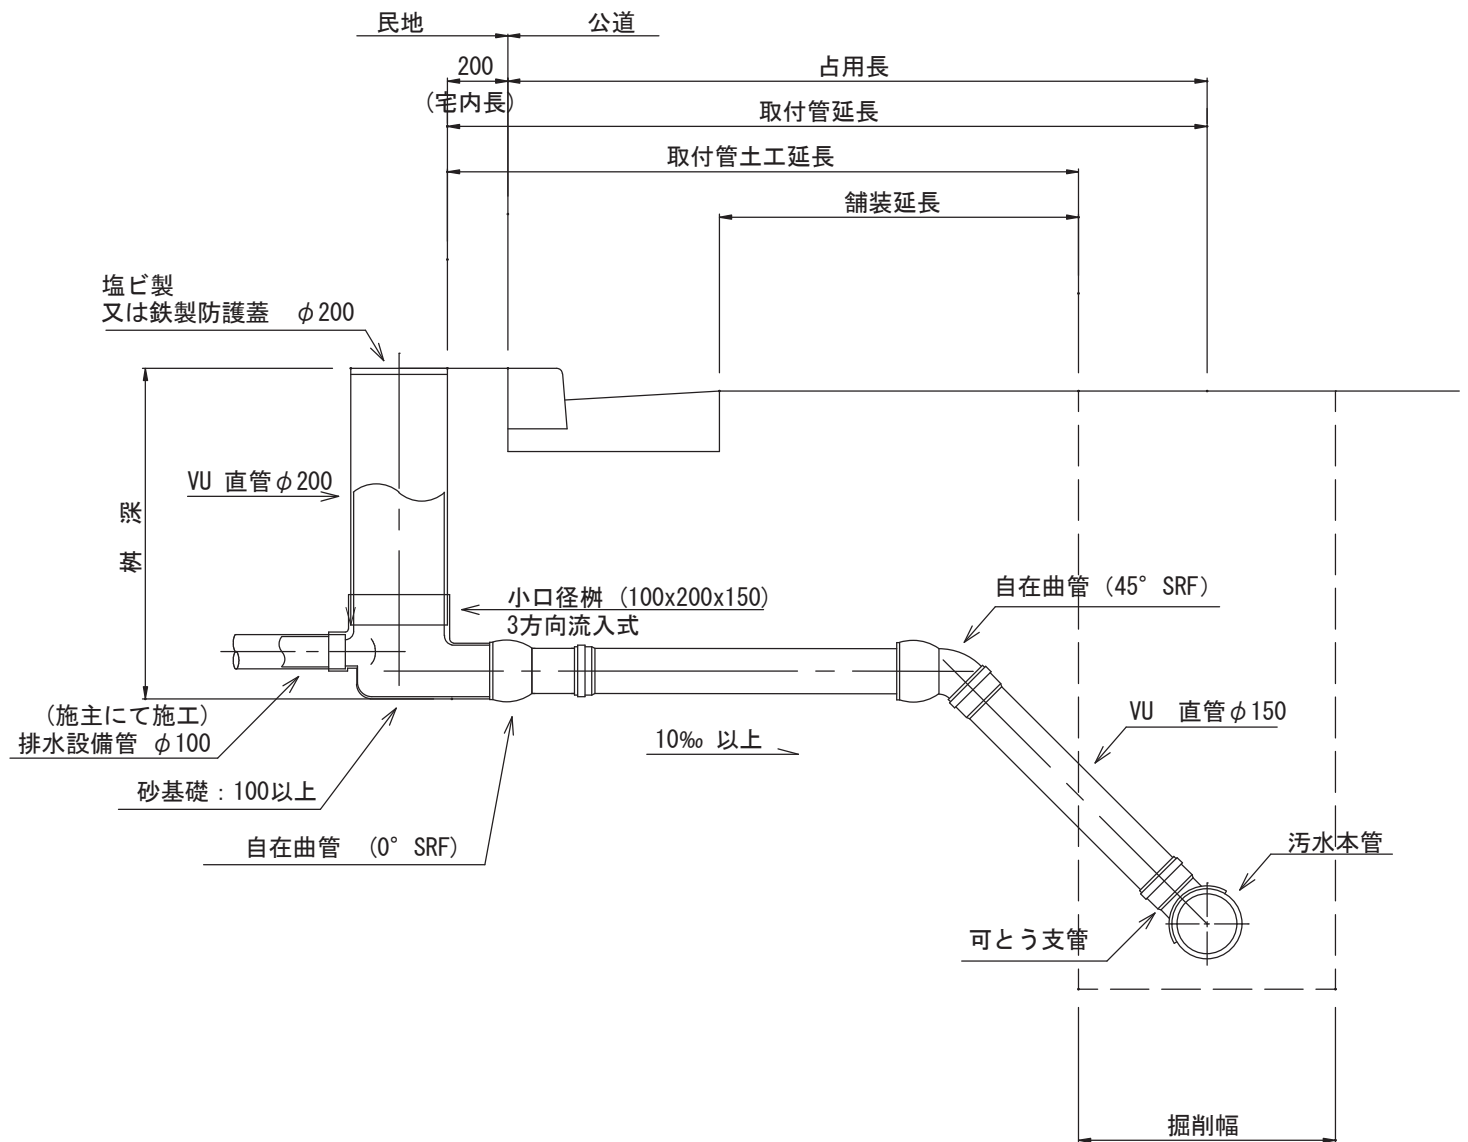


縦型タイプ

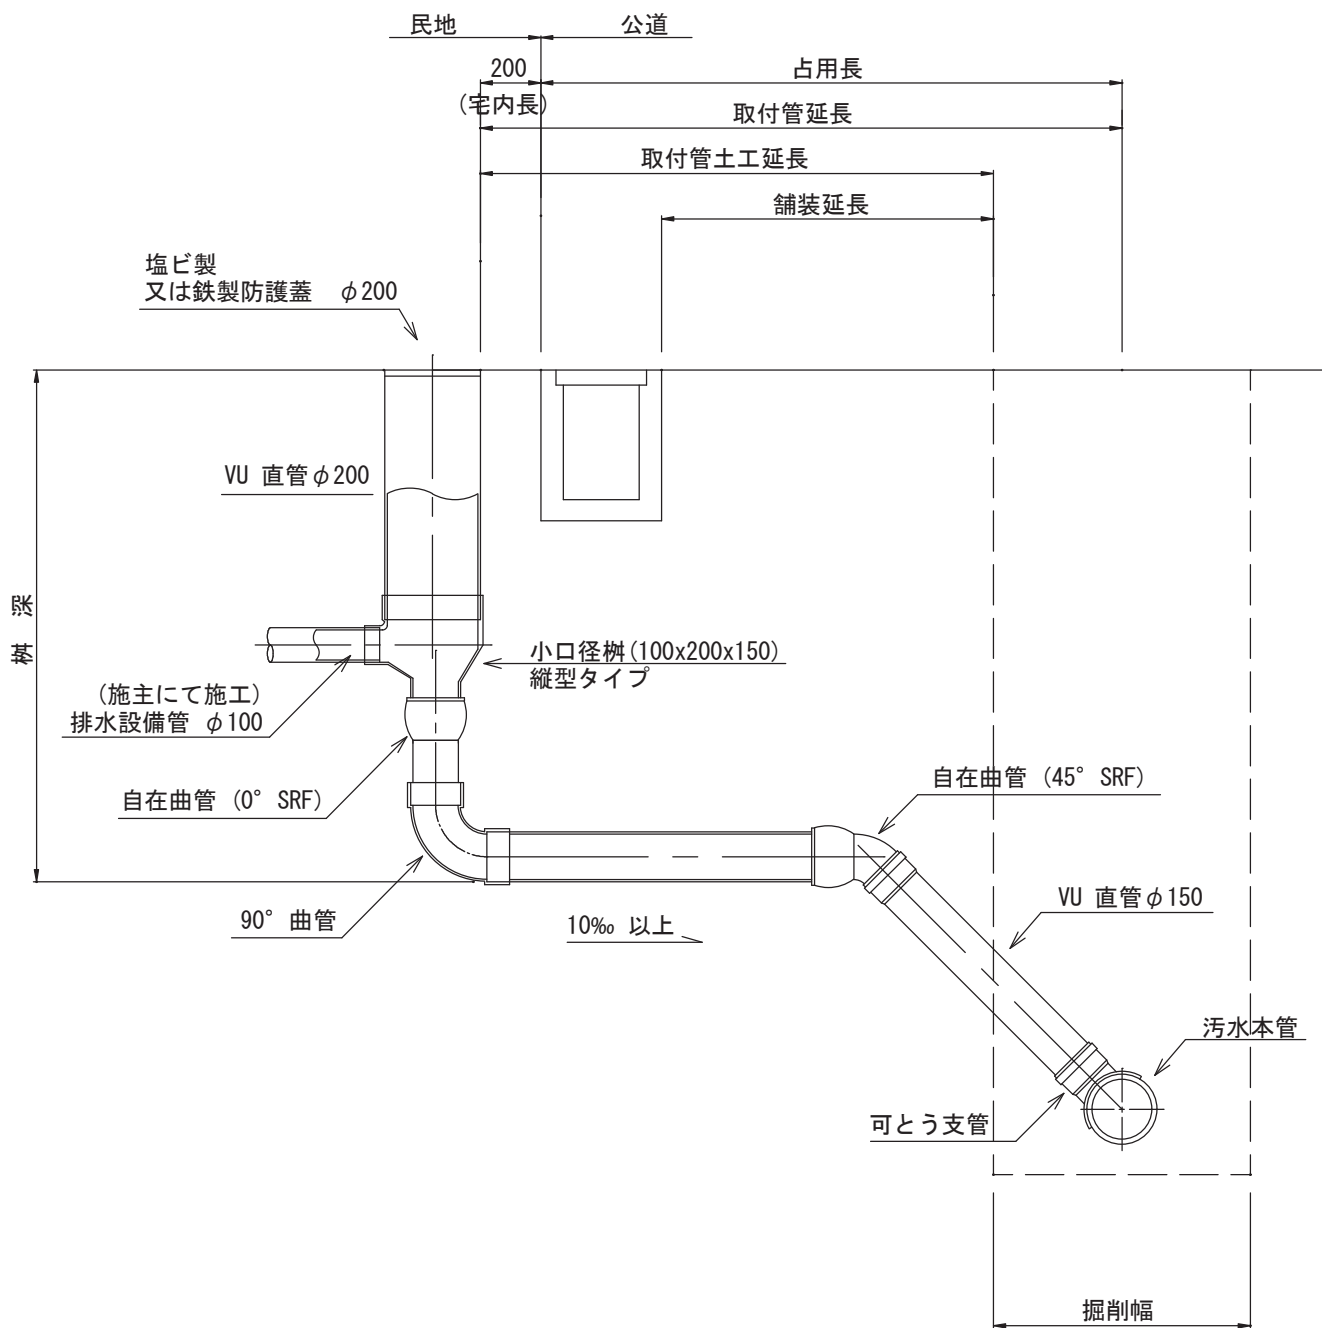

宅内用 汚水枳蓋 (防護蓋タイプ)

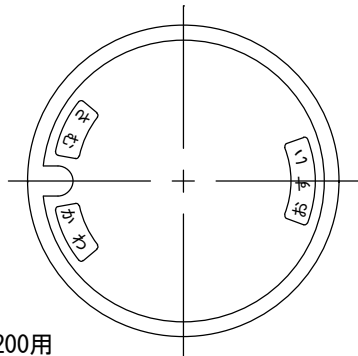

铸铁製防護蓋φ200用
(平面図)

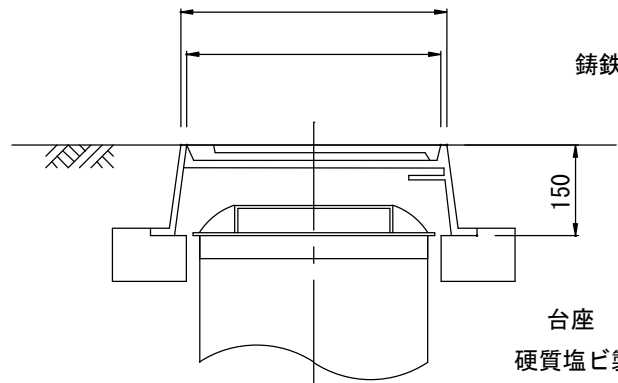


VU 直管 φ200


条件

1. FCD600 φ600 グランドマンホール用 蓋開けで開閉出来る構造とする。
2. 蝶番 ロック式とする。
3. 下水道協会規格品とする。 (JSWAS G-3)

宅内用 汚水枳蓋

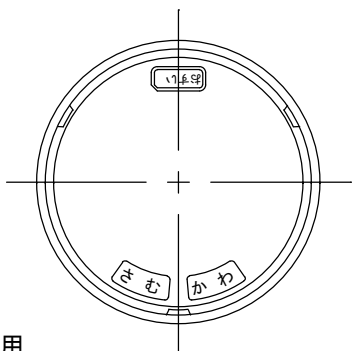

塩ビ製蓋φ200用
(平面図)

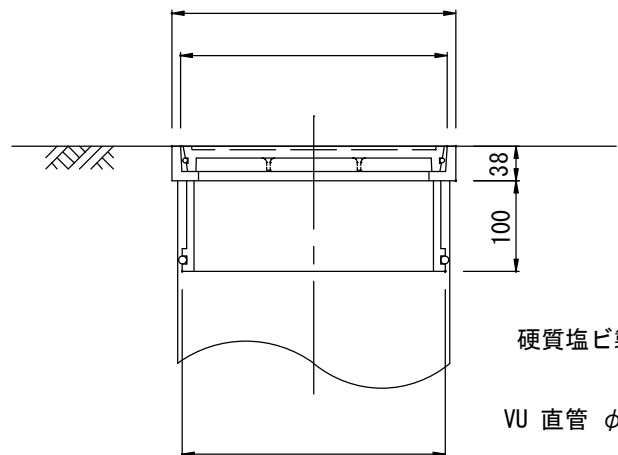


VU 直管 φ200

条件

1. 下水道協会規格品とする。
2. 公共汚水枳と家屋の配置が分かる図面を添付すること。


掘削断面図

縮尺1：20

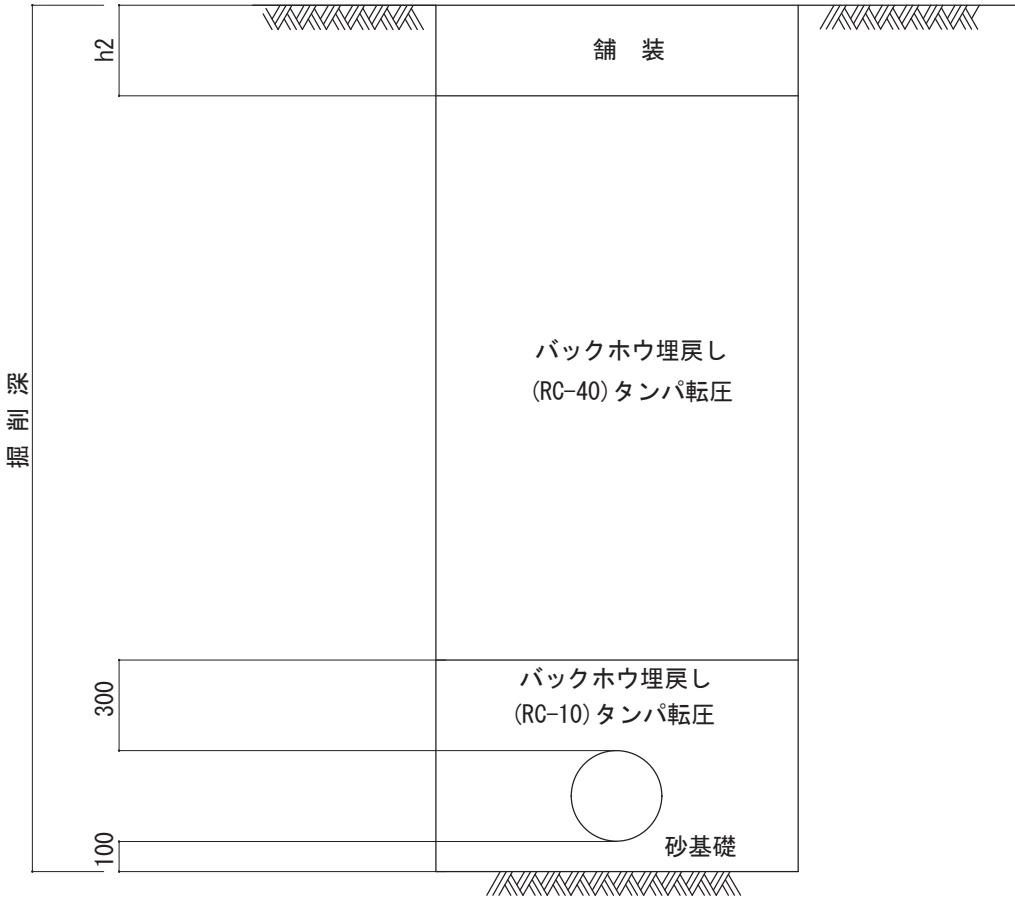


組立 0 号マンホール標準構造図 縮尺 1 : 3 0


横断面図

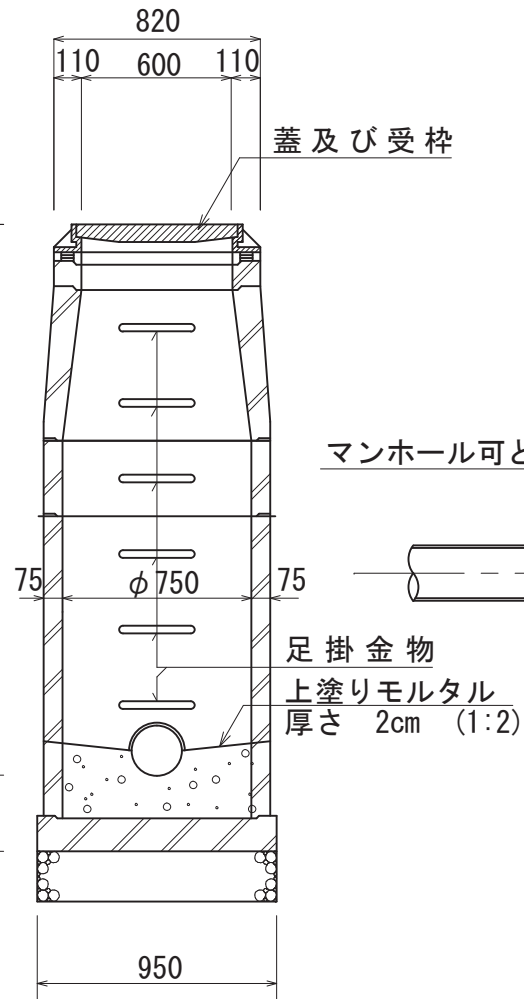

平面図

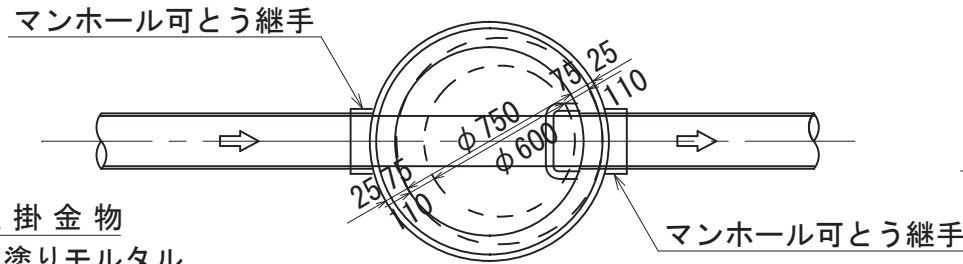

縦断面図

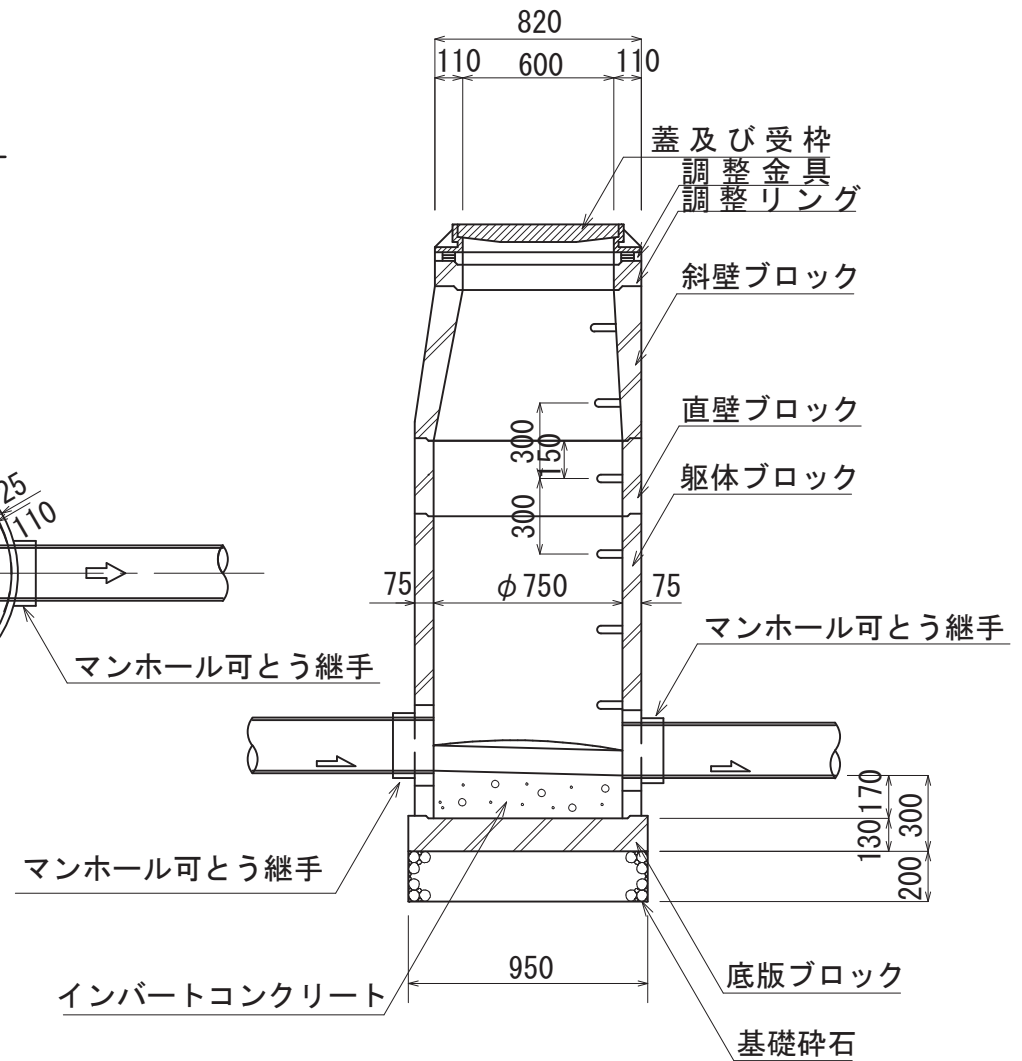


(参考図)


組立 1 号マンホール標準構造図

縮尺 1 : 3 0


横断面図

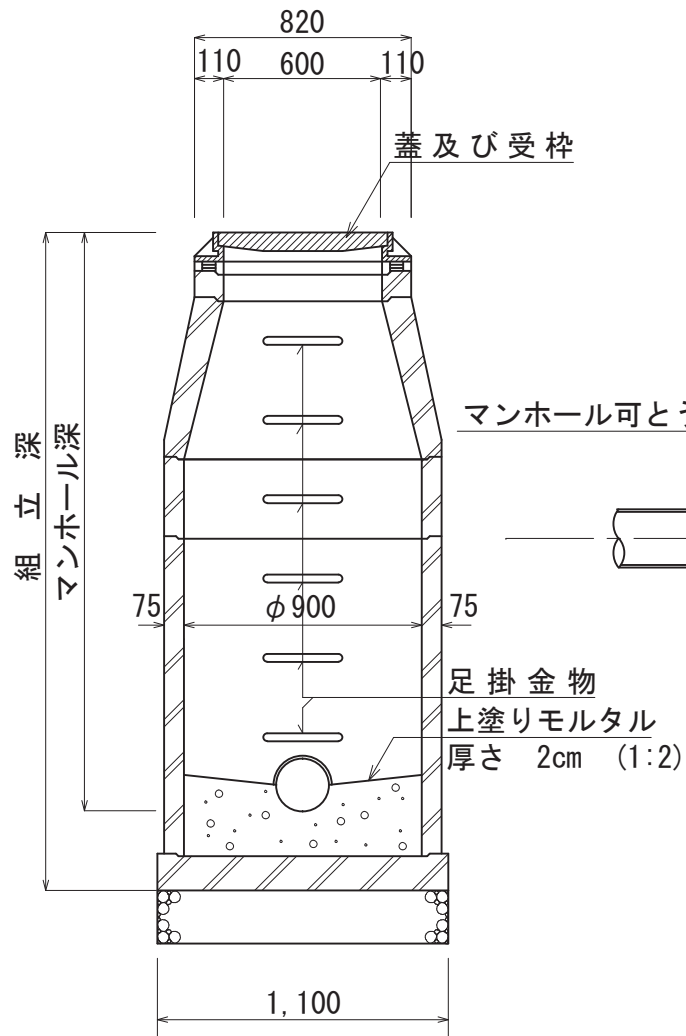

平面図

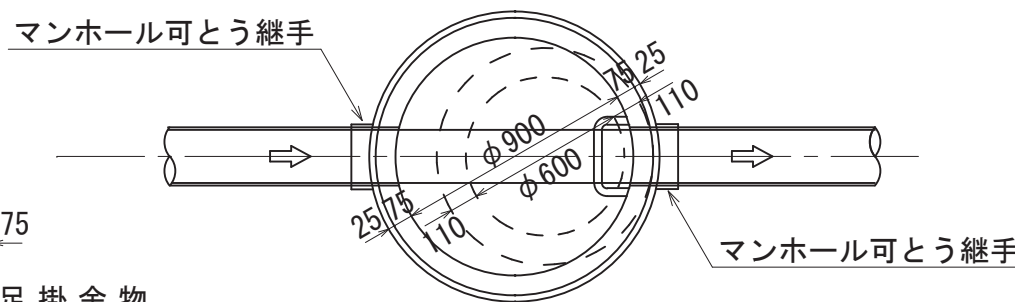

縦断面図

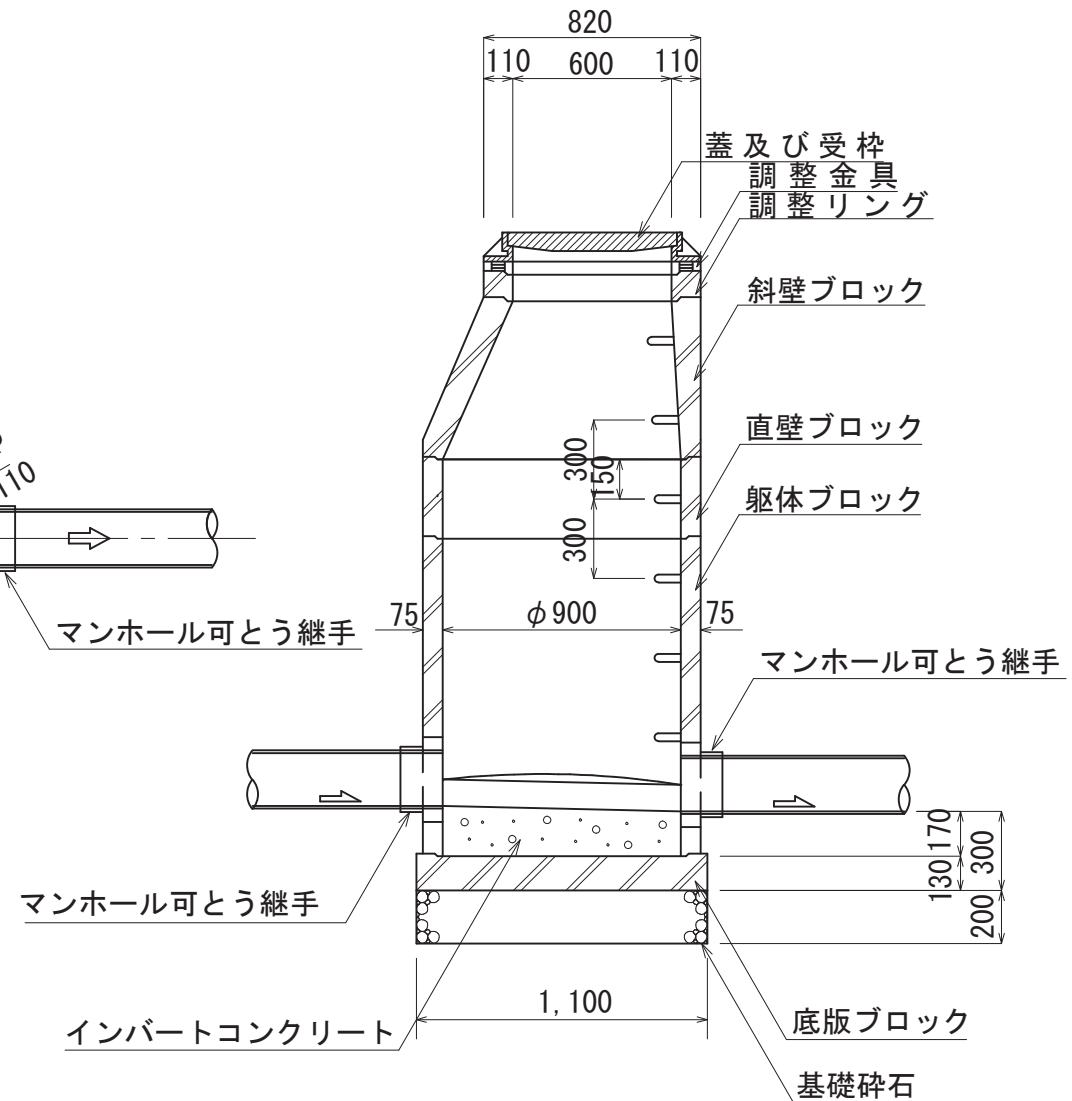


(参考図)

内副管標準構造図

塩ビ管用内副管

S = 1 / 4 0

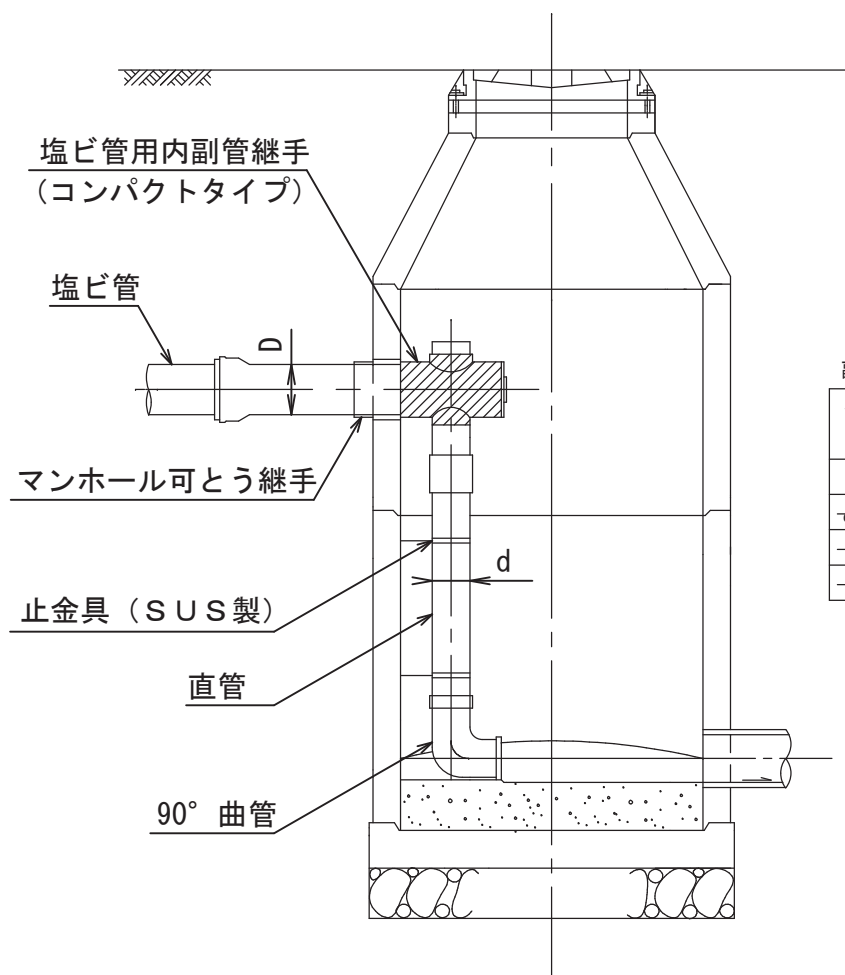


副管寸法表 単位：mm

本管の内径 D	副管径 d
φ 200	150
φ 250～400	200
φ 450～500	250
φ 600以上	300

止 金 具

S = 1 / 1 0

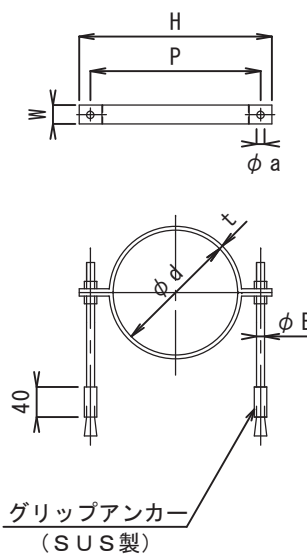


止金具寸法表 単位：mm

呼び径	φ d	t	φ E	H	P	φ a	W
150	165	2	9	225	195	10.5	25
200	216	2	9	274	244	10.5	25
250	267	2	9	325	295	10.5	25
300	318	3	9	374	349	10.5	25


(参考図)

塩ビマンホール標準構造図 縮尺 1 : 2 0

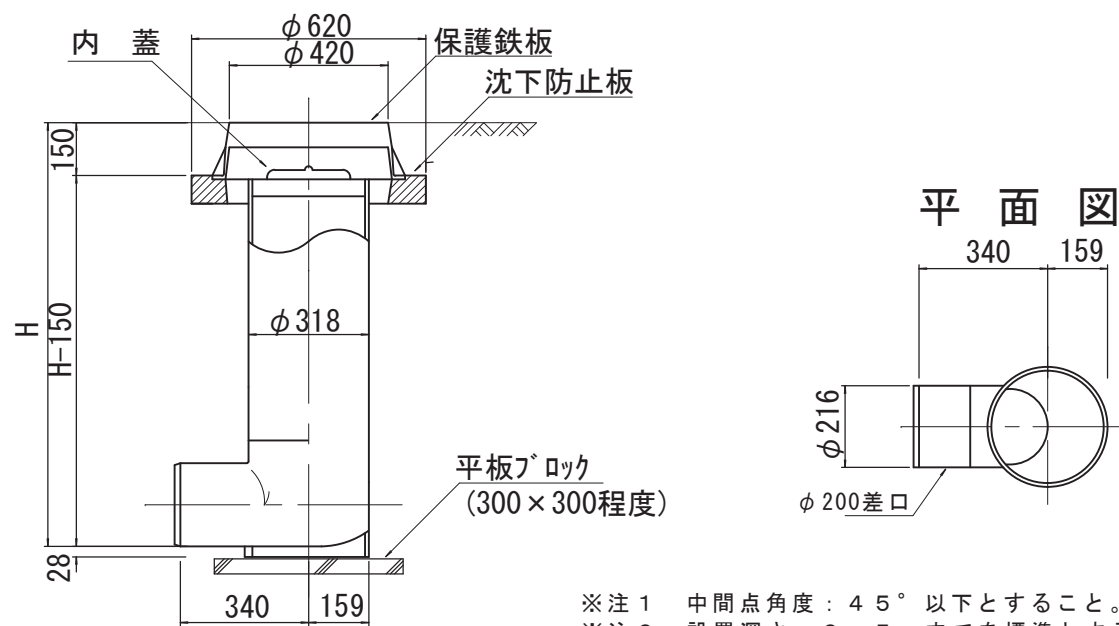

(参考図)

人孔削孔間隔

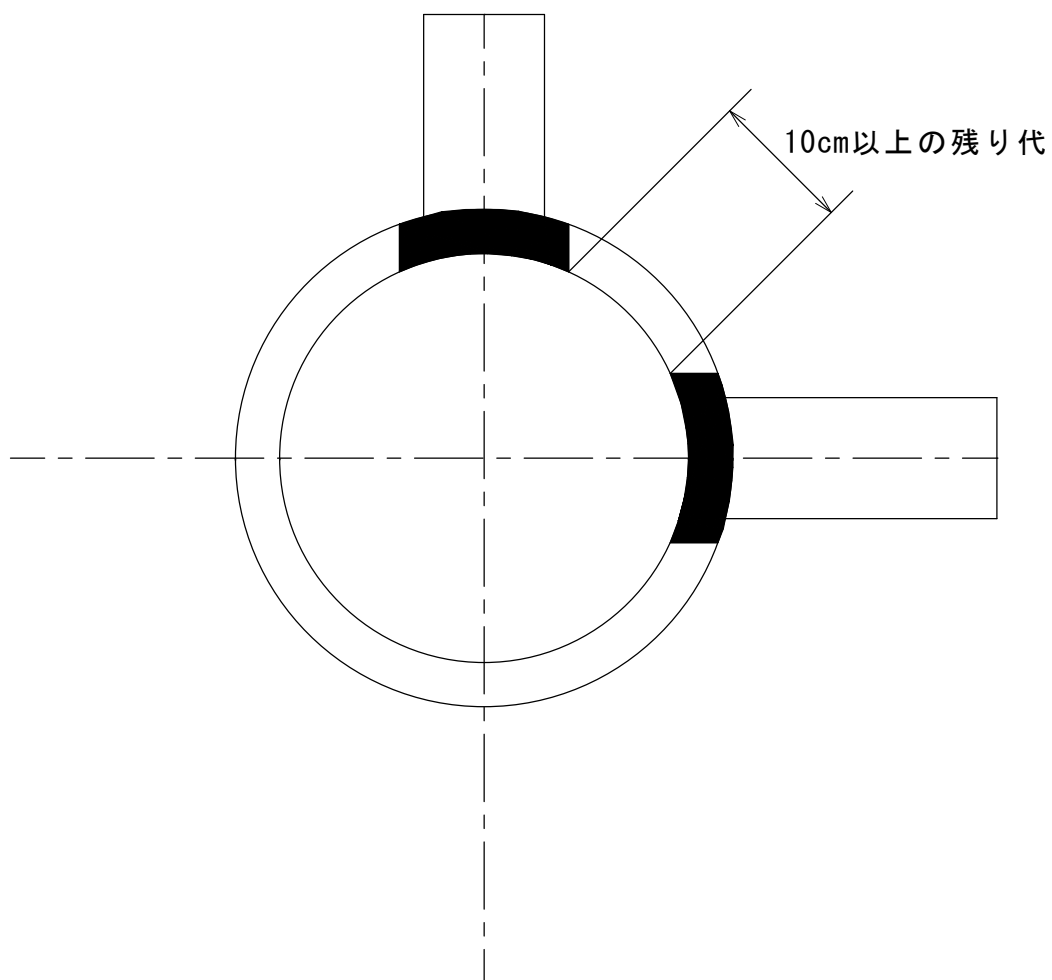

- ・ 管きょ接続の削孔同士の間隔（残り代）は内側面で10cm以上確保（確保できない場合には、防護コンクリート等による措置が必要）