



公費・自費による公共汚水柵の設置パターン図

(1/2)


<令和3年12月1日時点の土地区画> ※「令和3年12月1日時点」とは令和3年12月1日付けの分筆登記を含む

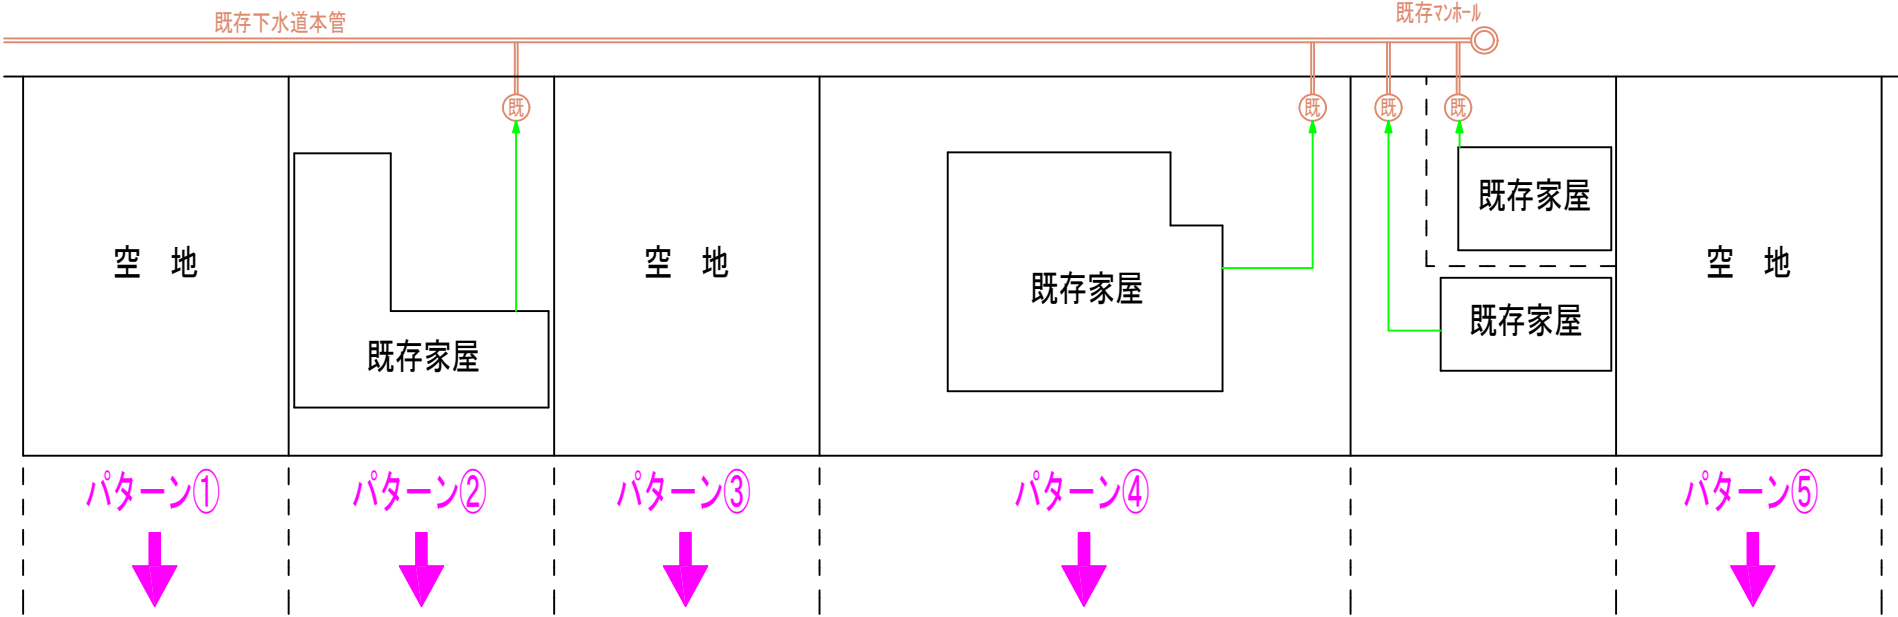


【公共汚水ます等設置申出書提出時点の土地区画】

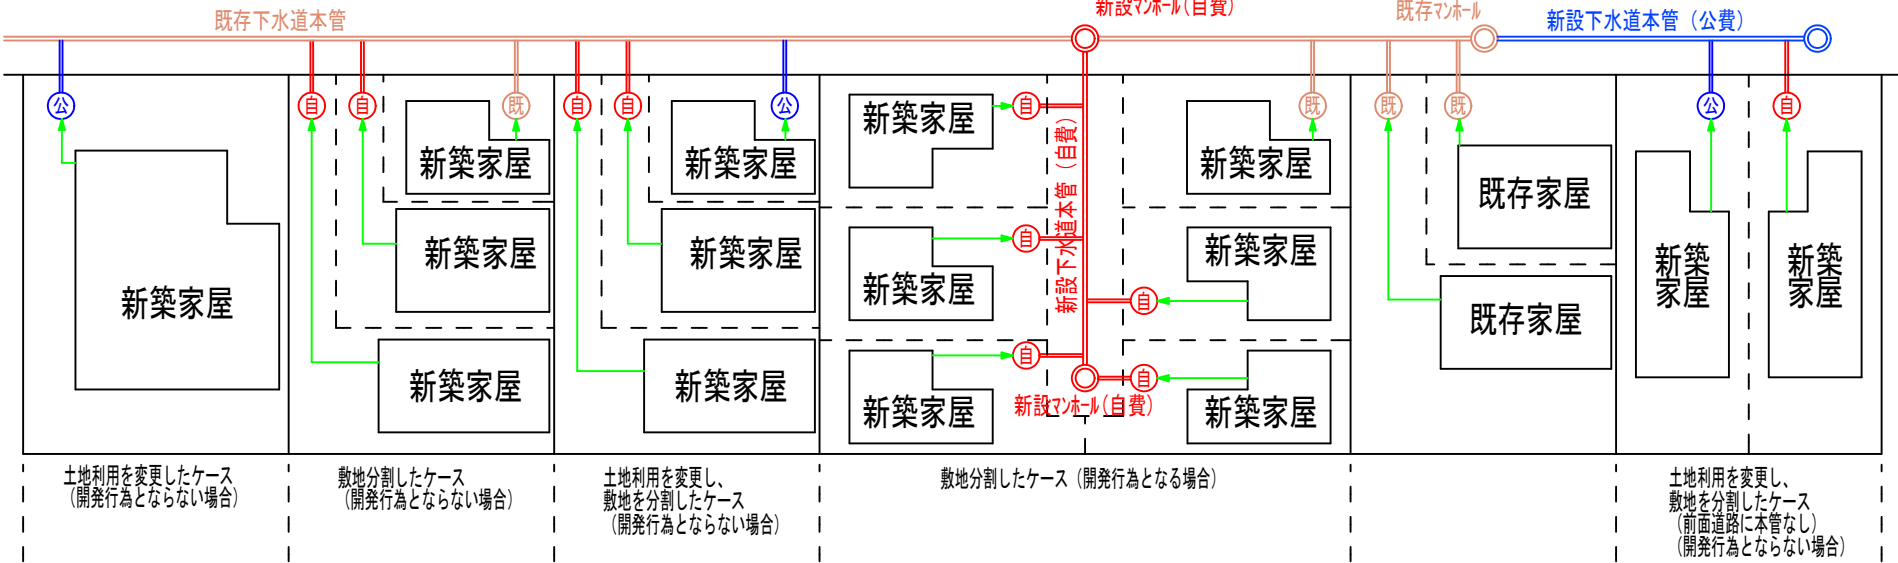

<令和3年12月1日時点の土地区画> ※「令和3年12月1日時点」とは令和3年12月1日付けの分筆登記を含む

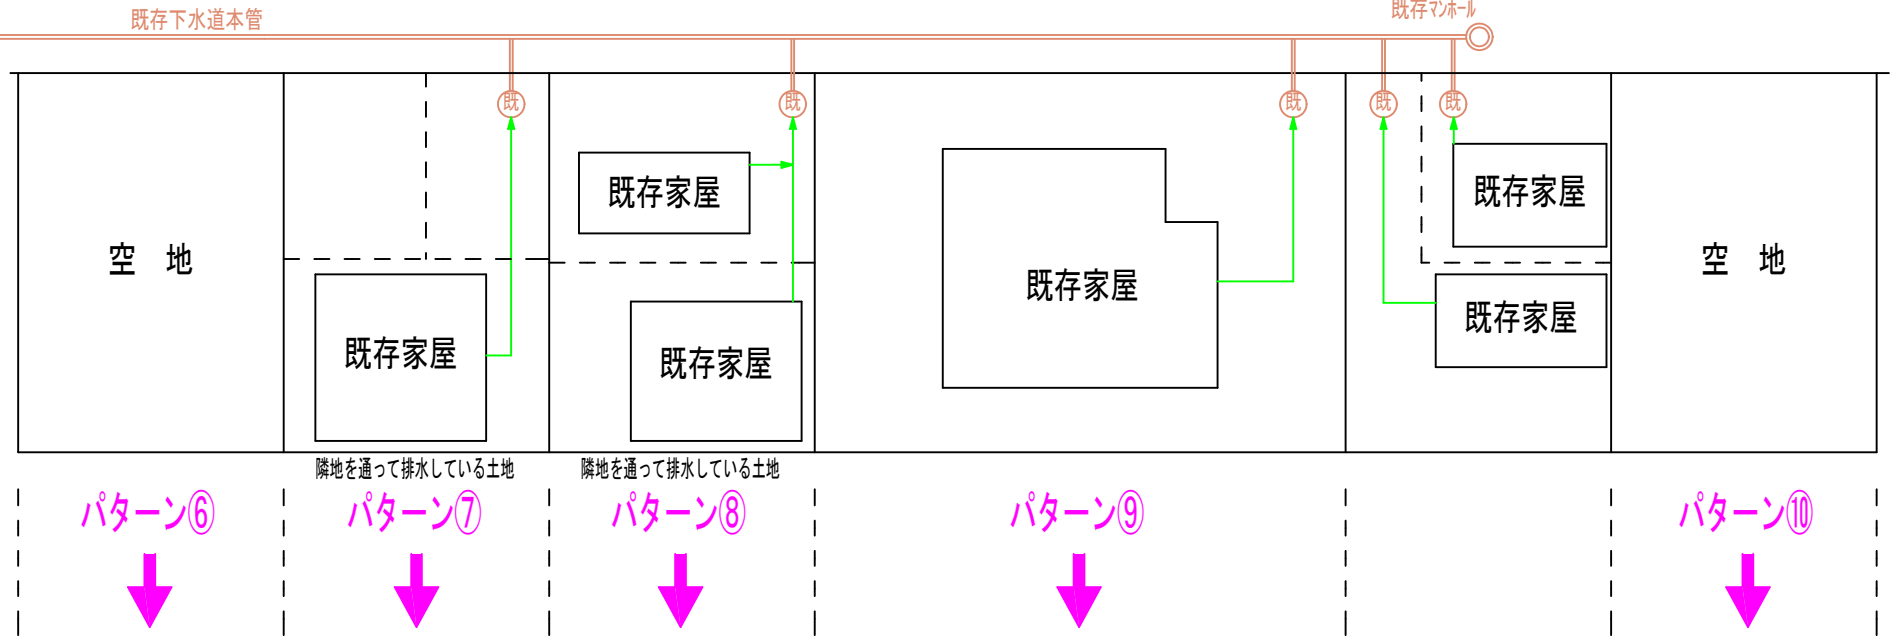

【公共汚水ます等設置申出書提出時点の土地区画】

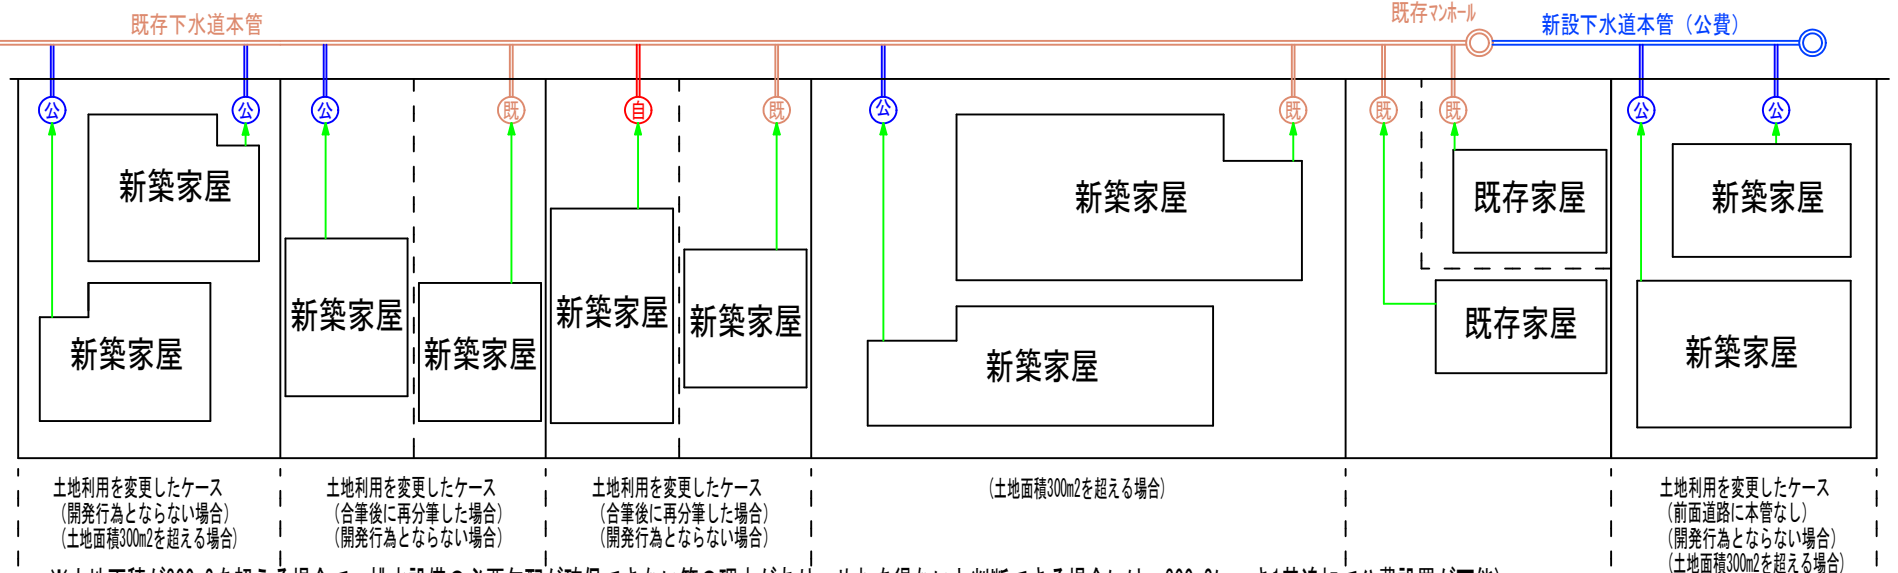


※土地面積が300m²を超える場合で、排水設備の必要勾配が確保できない等の理由があり、やむを得ないと判断できる場合には、300m²につき1基追加で公費設置が可能

公	公費でも設置可能な公共汚水柵
自	自費で設置する公共汚水柵
既	既存の公共下水道施設
→	民地内の排水設備 (個人管)


公費・自費による公共汚水柵の設置パターン図

(2/2)

＜令和3年12月1日時点の土地区画＞ ※「令和3年12月1日時点」とは令和3年12月1日付けの分筆登記を含む

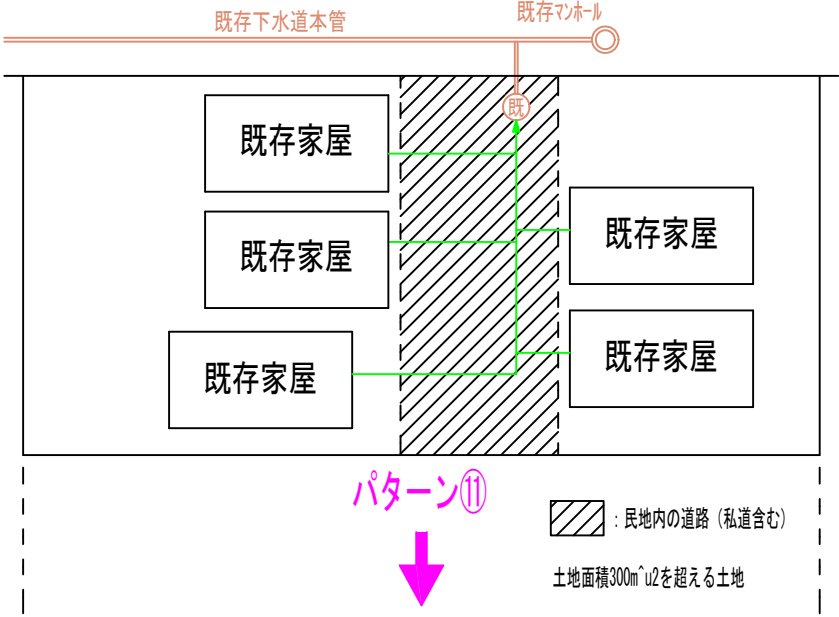

【公共汚水ます等設置申出書提出時点の土地区画】

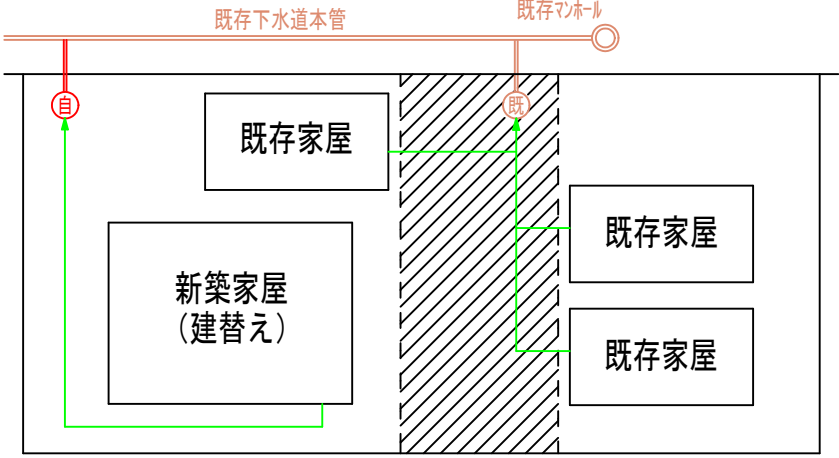

土地面積300m²を超える土地であっても、民地内の道路（私道含む）の入口の公柵が設置済みである土地については、当時、複数家屋の排水設備を公ますに接続して共同利用扱いとして設置したものであることから勾配が確保できない等の理由があったとしても、300m²につき1基追加して設置したい場合は自費設置の対象とする。

Ⓐ	…	公費でも設置可能な公共汚水柵
Ⓑ	…	自費で設置する公共汚水柵
Ⓒ	…	既存の公共下水道施設
→	…	敷地内の排水設備（個人管）