

議案第 74 号

町道路線の認定について

町道路線を次のとおり認定する。

路 線 番 号	路 線 名	起 終	点 点	
02124	一之宮 124 号線	一之宮三丁目	2151 番	7 地先
		一之宮三丁目	2150 番	4 地先
02125	一之宮 125 号線	一之宮四丁目	2700 番	4 地先
		一之宮四丁目	2700 番	18 地先
04045	大曲 45 号線	大曲四丁目	540 番	4 地先
		大曲四丁目	540 番	9 地先
07053	小谷 63 号線	小谷一丁目	648 番	24 地先
		小谷一丁目	648 番	16 地先
08051	小動 51 号線	小動	961 番	4 地先
		小動	961 番	12 地先
10152	倉見 152 号線	倉見	350 番	1 地先
		倉見	350 番	8 地先

令和 6 年 11 月 27 日提出

寒川町長 木 村 俊 雄

提案理由

町道路線として認定したいので、道路法第 8 条第 2 項の規定により提案する。

路 線 認 定



図 郭 割 図



路線認定

S=1:500

路線番号	路線名	起	点	幅員	延長
		終	点		
02124	一之宮124号線	一之宮 三丁目2151-7		4.70～5.00	52.20
		一之宮 三丁目2150-4			

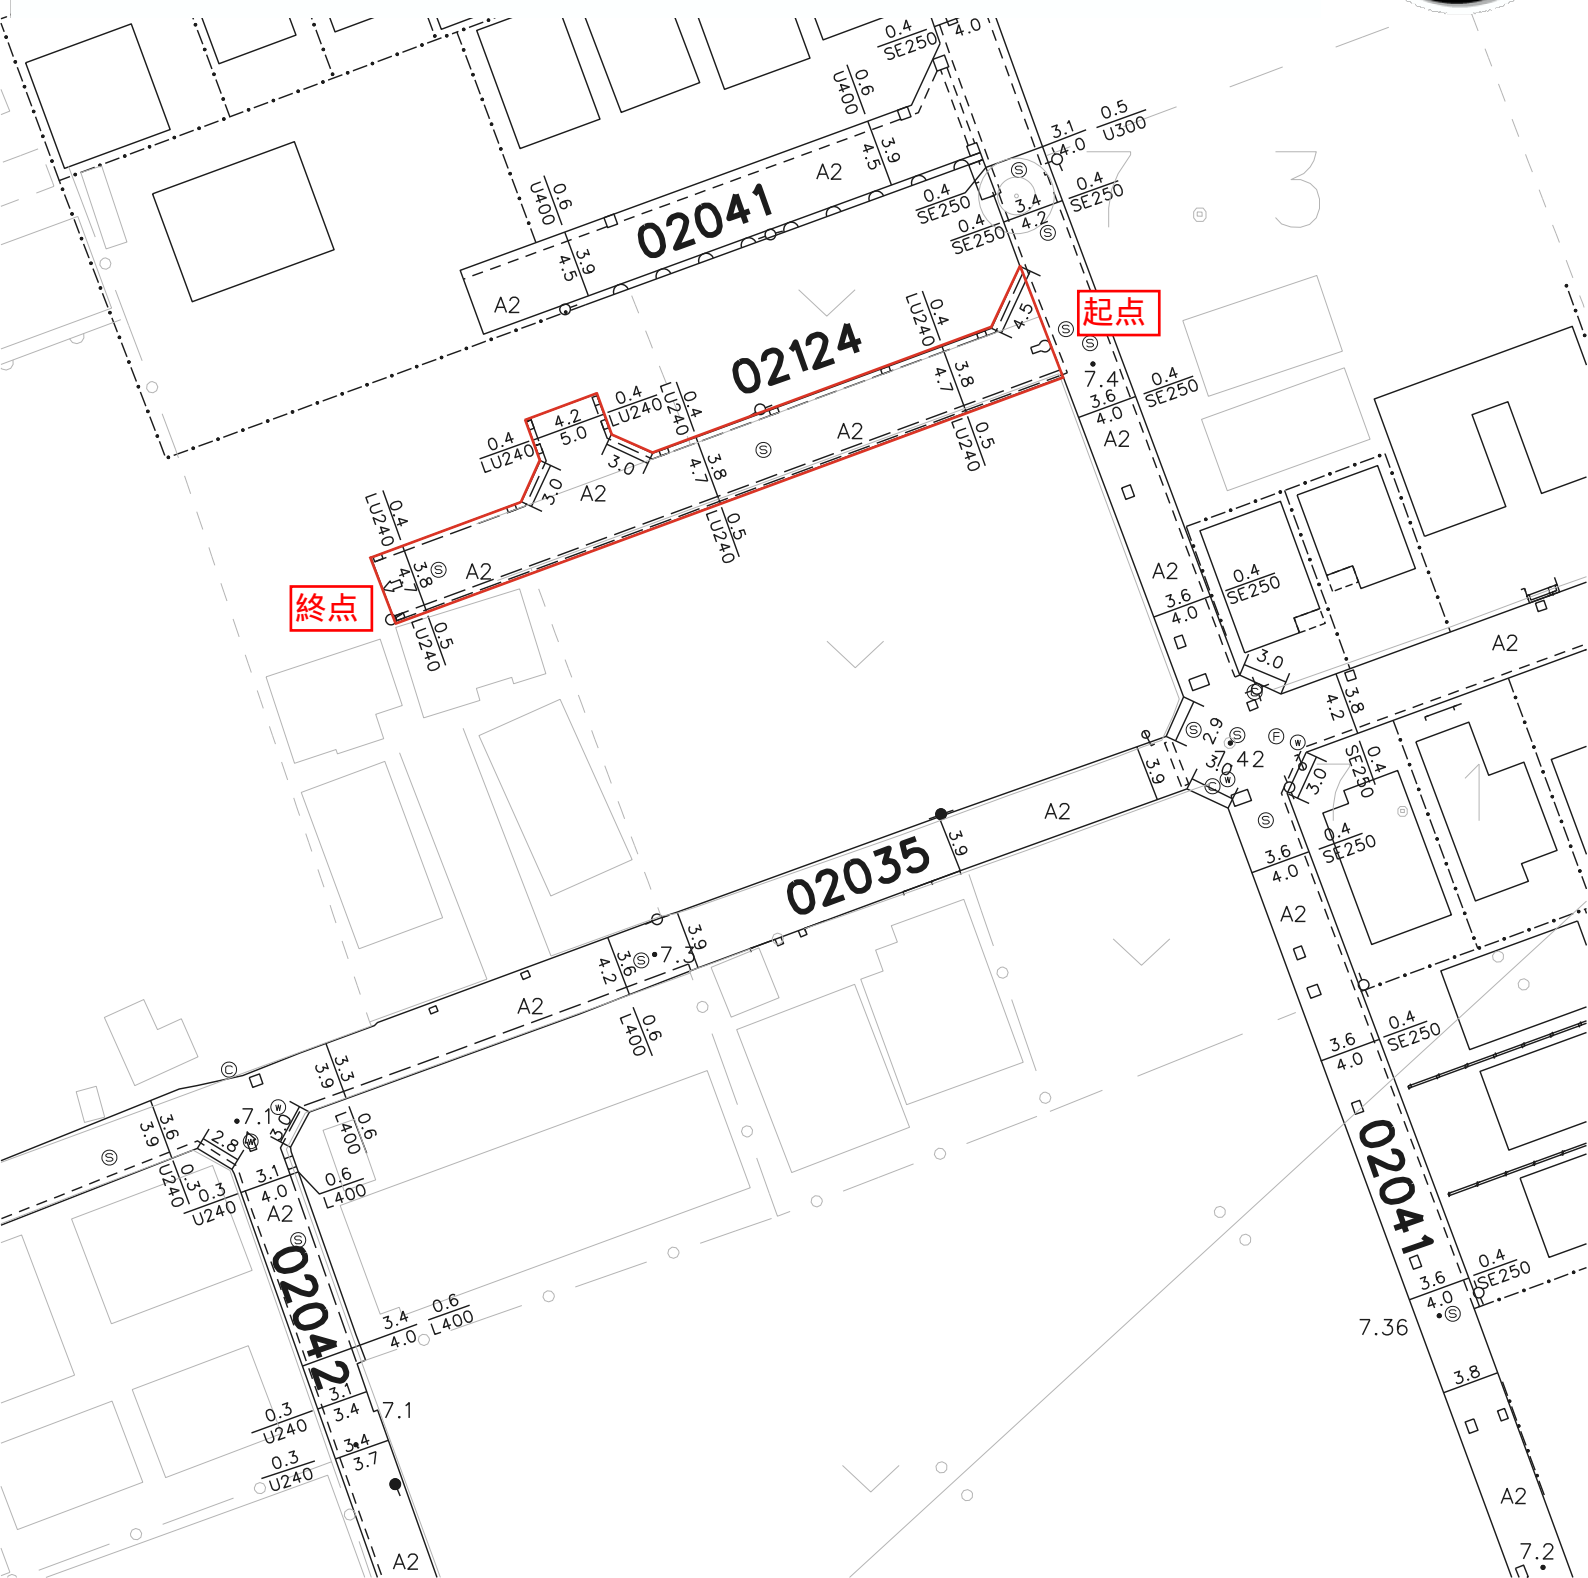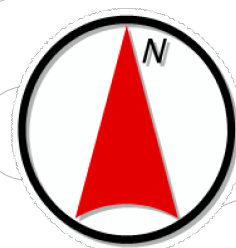



02124 一之宮 124 号線 現況写真 【起点→終点】




02124 一之宮 124 号線 現況写真 【終点→起点】

路線認定

S=1:500

路線番号	路線名	起	点	幅員	延長
		終	点		
02125	一之宮125号線	一之宮 四丁目2700-4		450～500	58.50
		一之宮 四丁目2700-18			

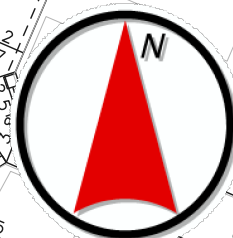

終点

起点

神奈川
事業所
本社



02125 一之宮 125 号線 現況写真 【起点→終点】





02125 一之宮 125 号線 現況写真 【終点→起点】

路線認定

S=1:500

路線番号	路線名	起	点	幅員	延長
		終	点		
04045	大曲45号線	大曲 四丁目 540-4		4.00～5.00	27.00
		大曲 四丁目 540-9			

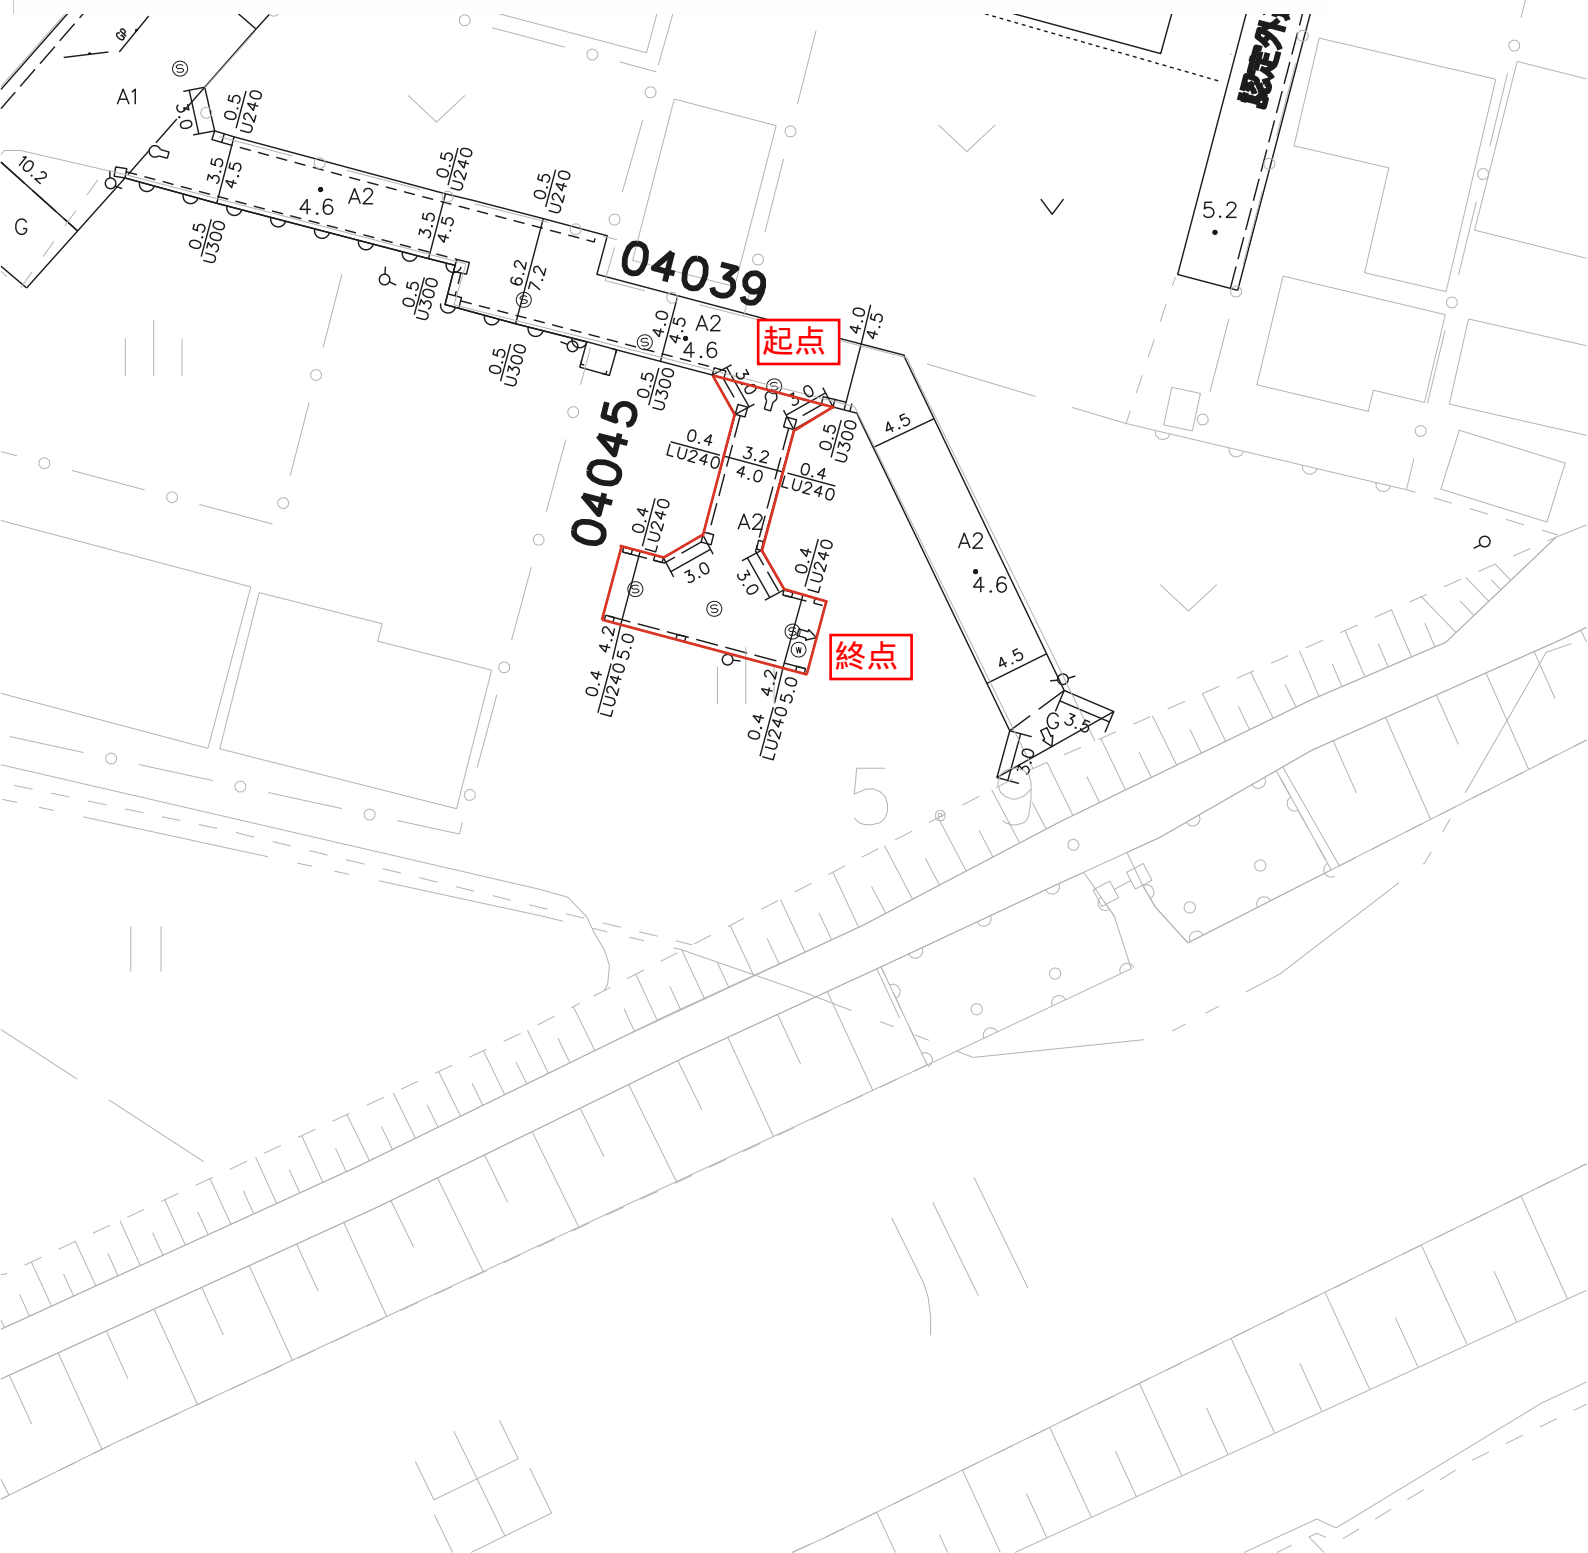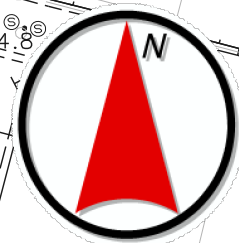



04045 大曲 45 号線 現況写真 【起点→終点】





04045 大曲 45 号線 現況写真 【終点→起点】

路線認定

S=1:500

路線番号	路線名	起	点	幅員	延長
		終	点		
07063	小谷63号線	小谷 一丁目 648-24		450~500	50.20
		小谷 一丁目 648-16			

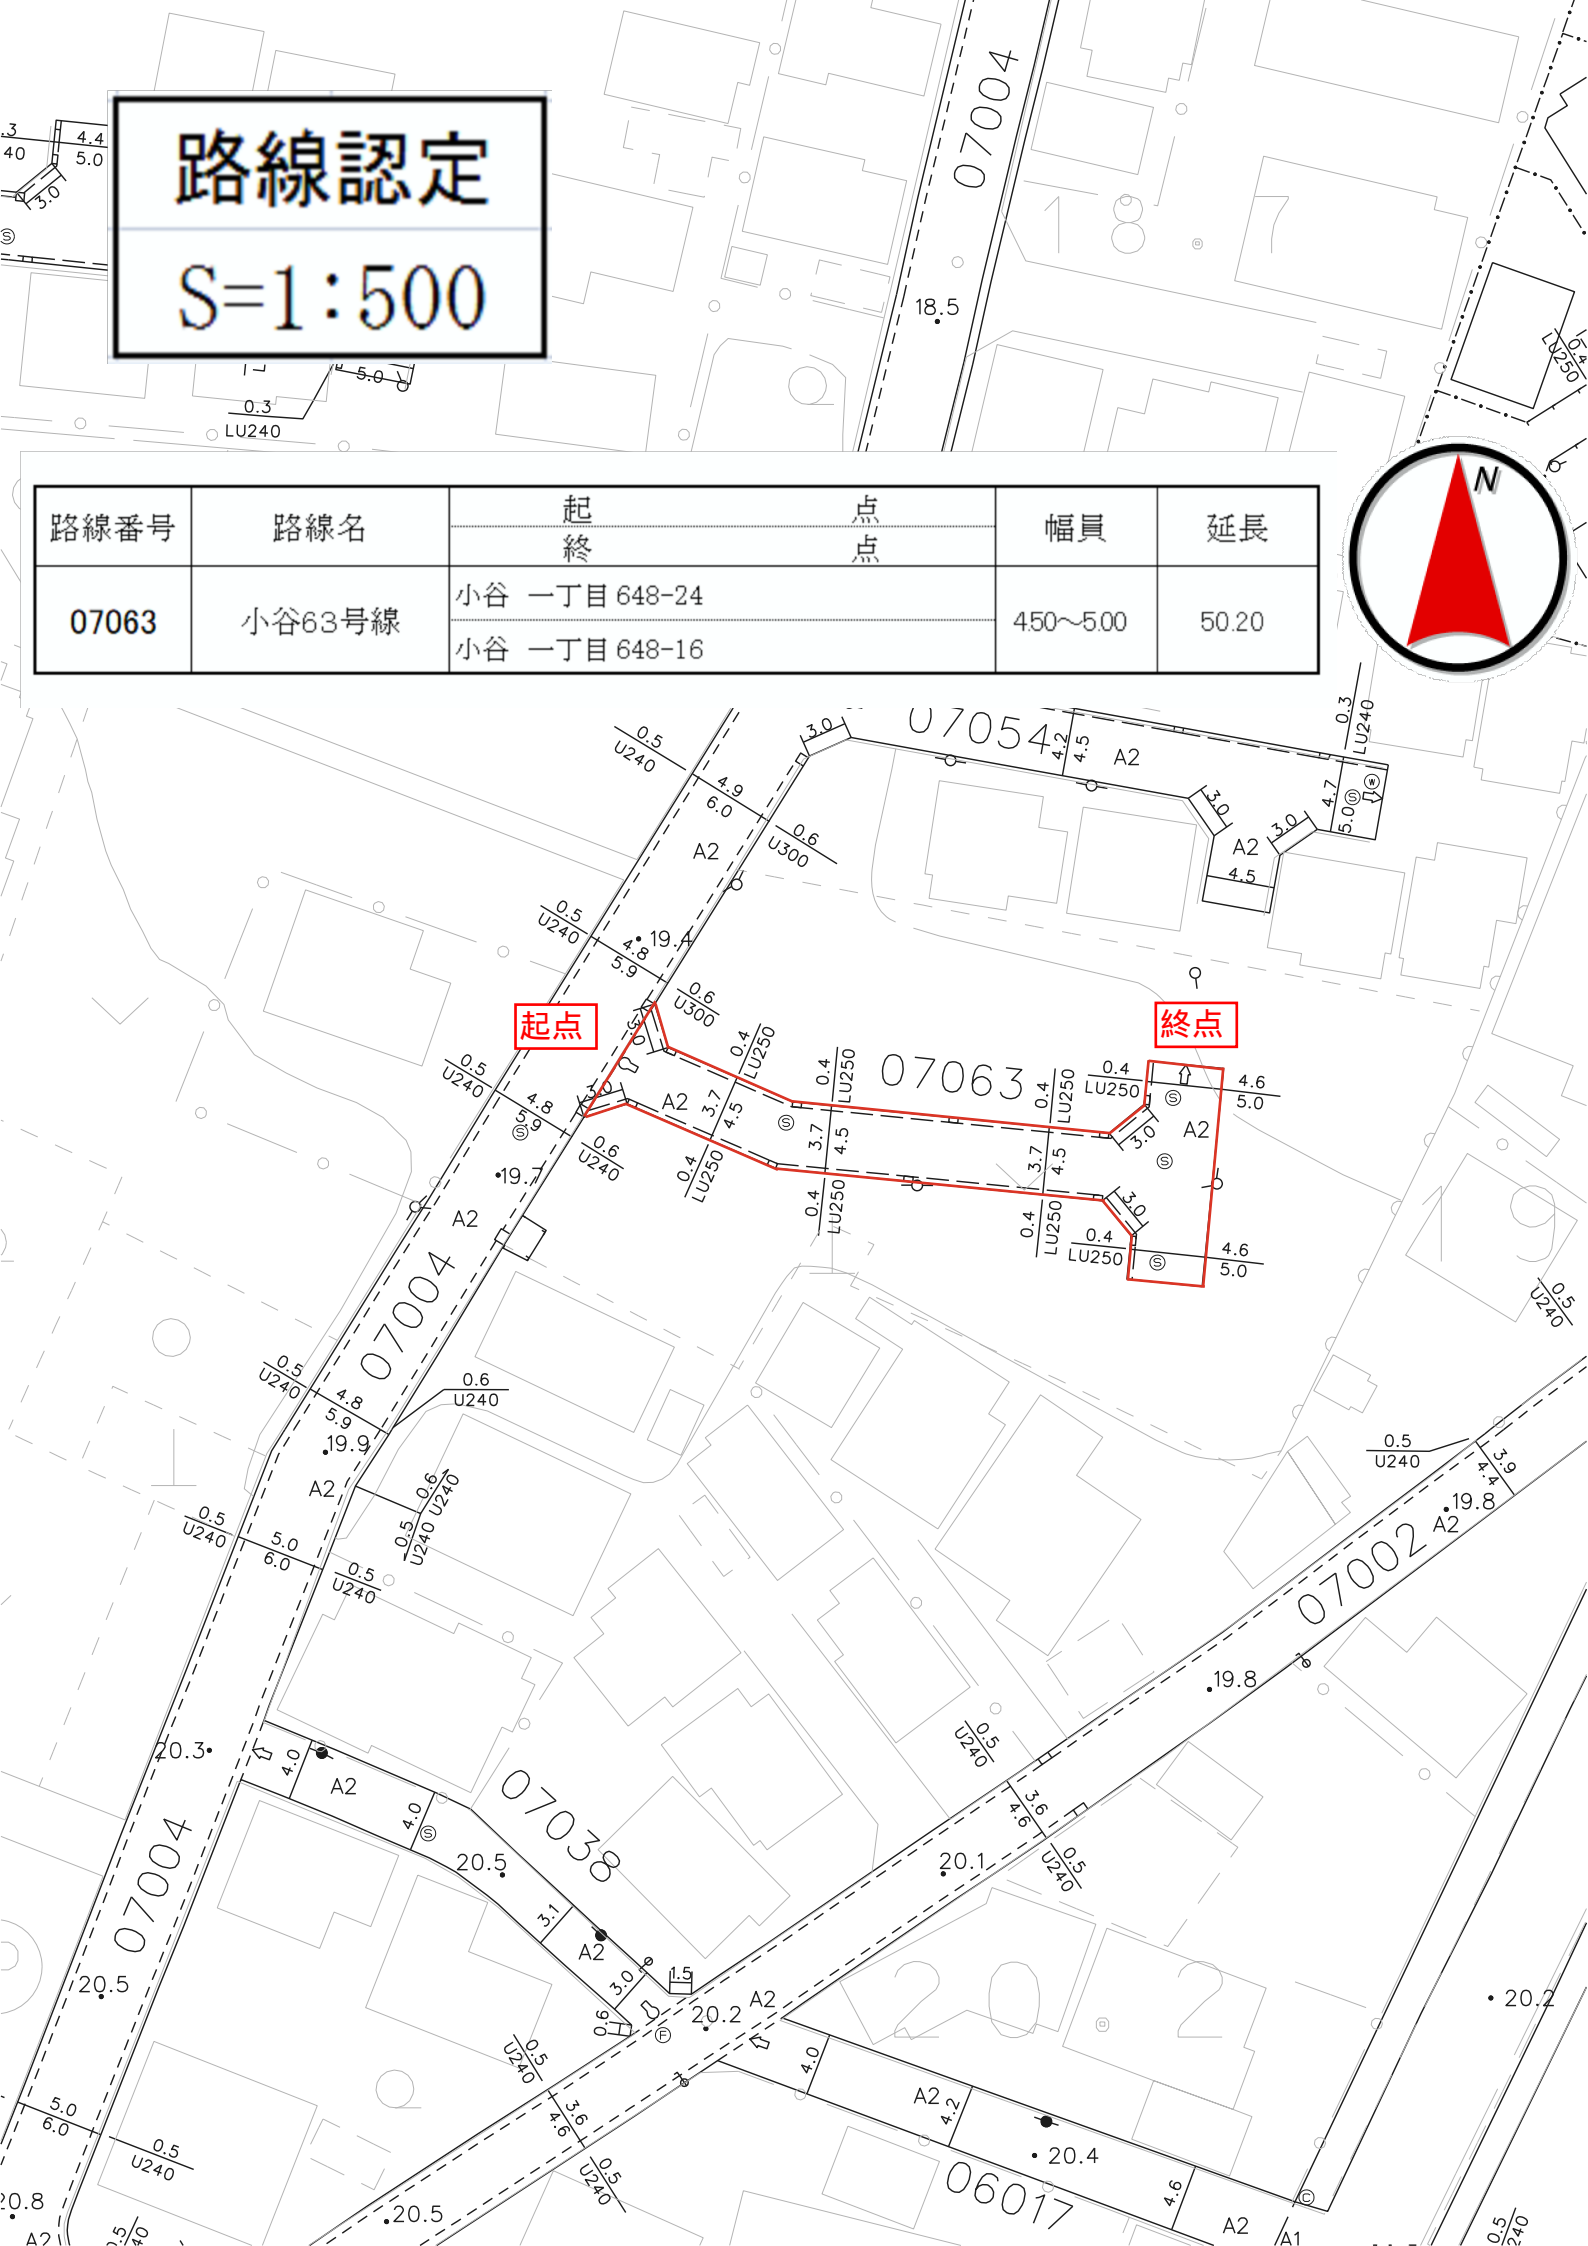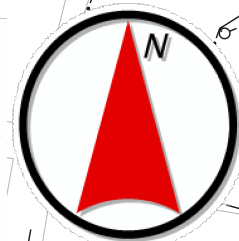



07063 小谷 63 号線 現況写真 【起点→終点】



07063 小谷 63 号線 現況写真 【中間点→終点】





07063 小谷 63 号線 現況写真 【終点→起点】

路線認定

S=1:500

路線番号	路線名	起	終	幅員	延長
		点	点		
08051	小動51号線	小動	961-4	420~420	37.10
		小動	961-12		

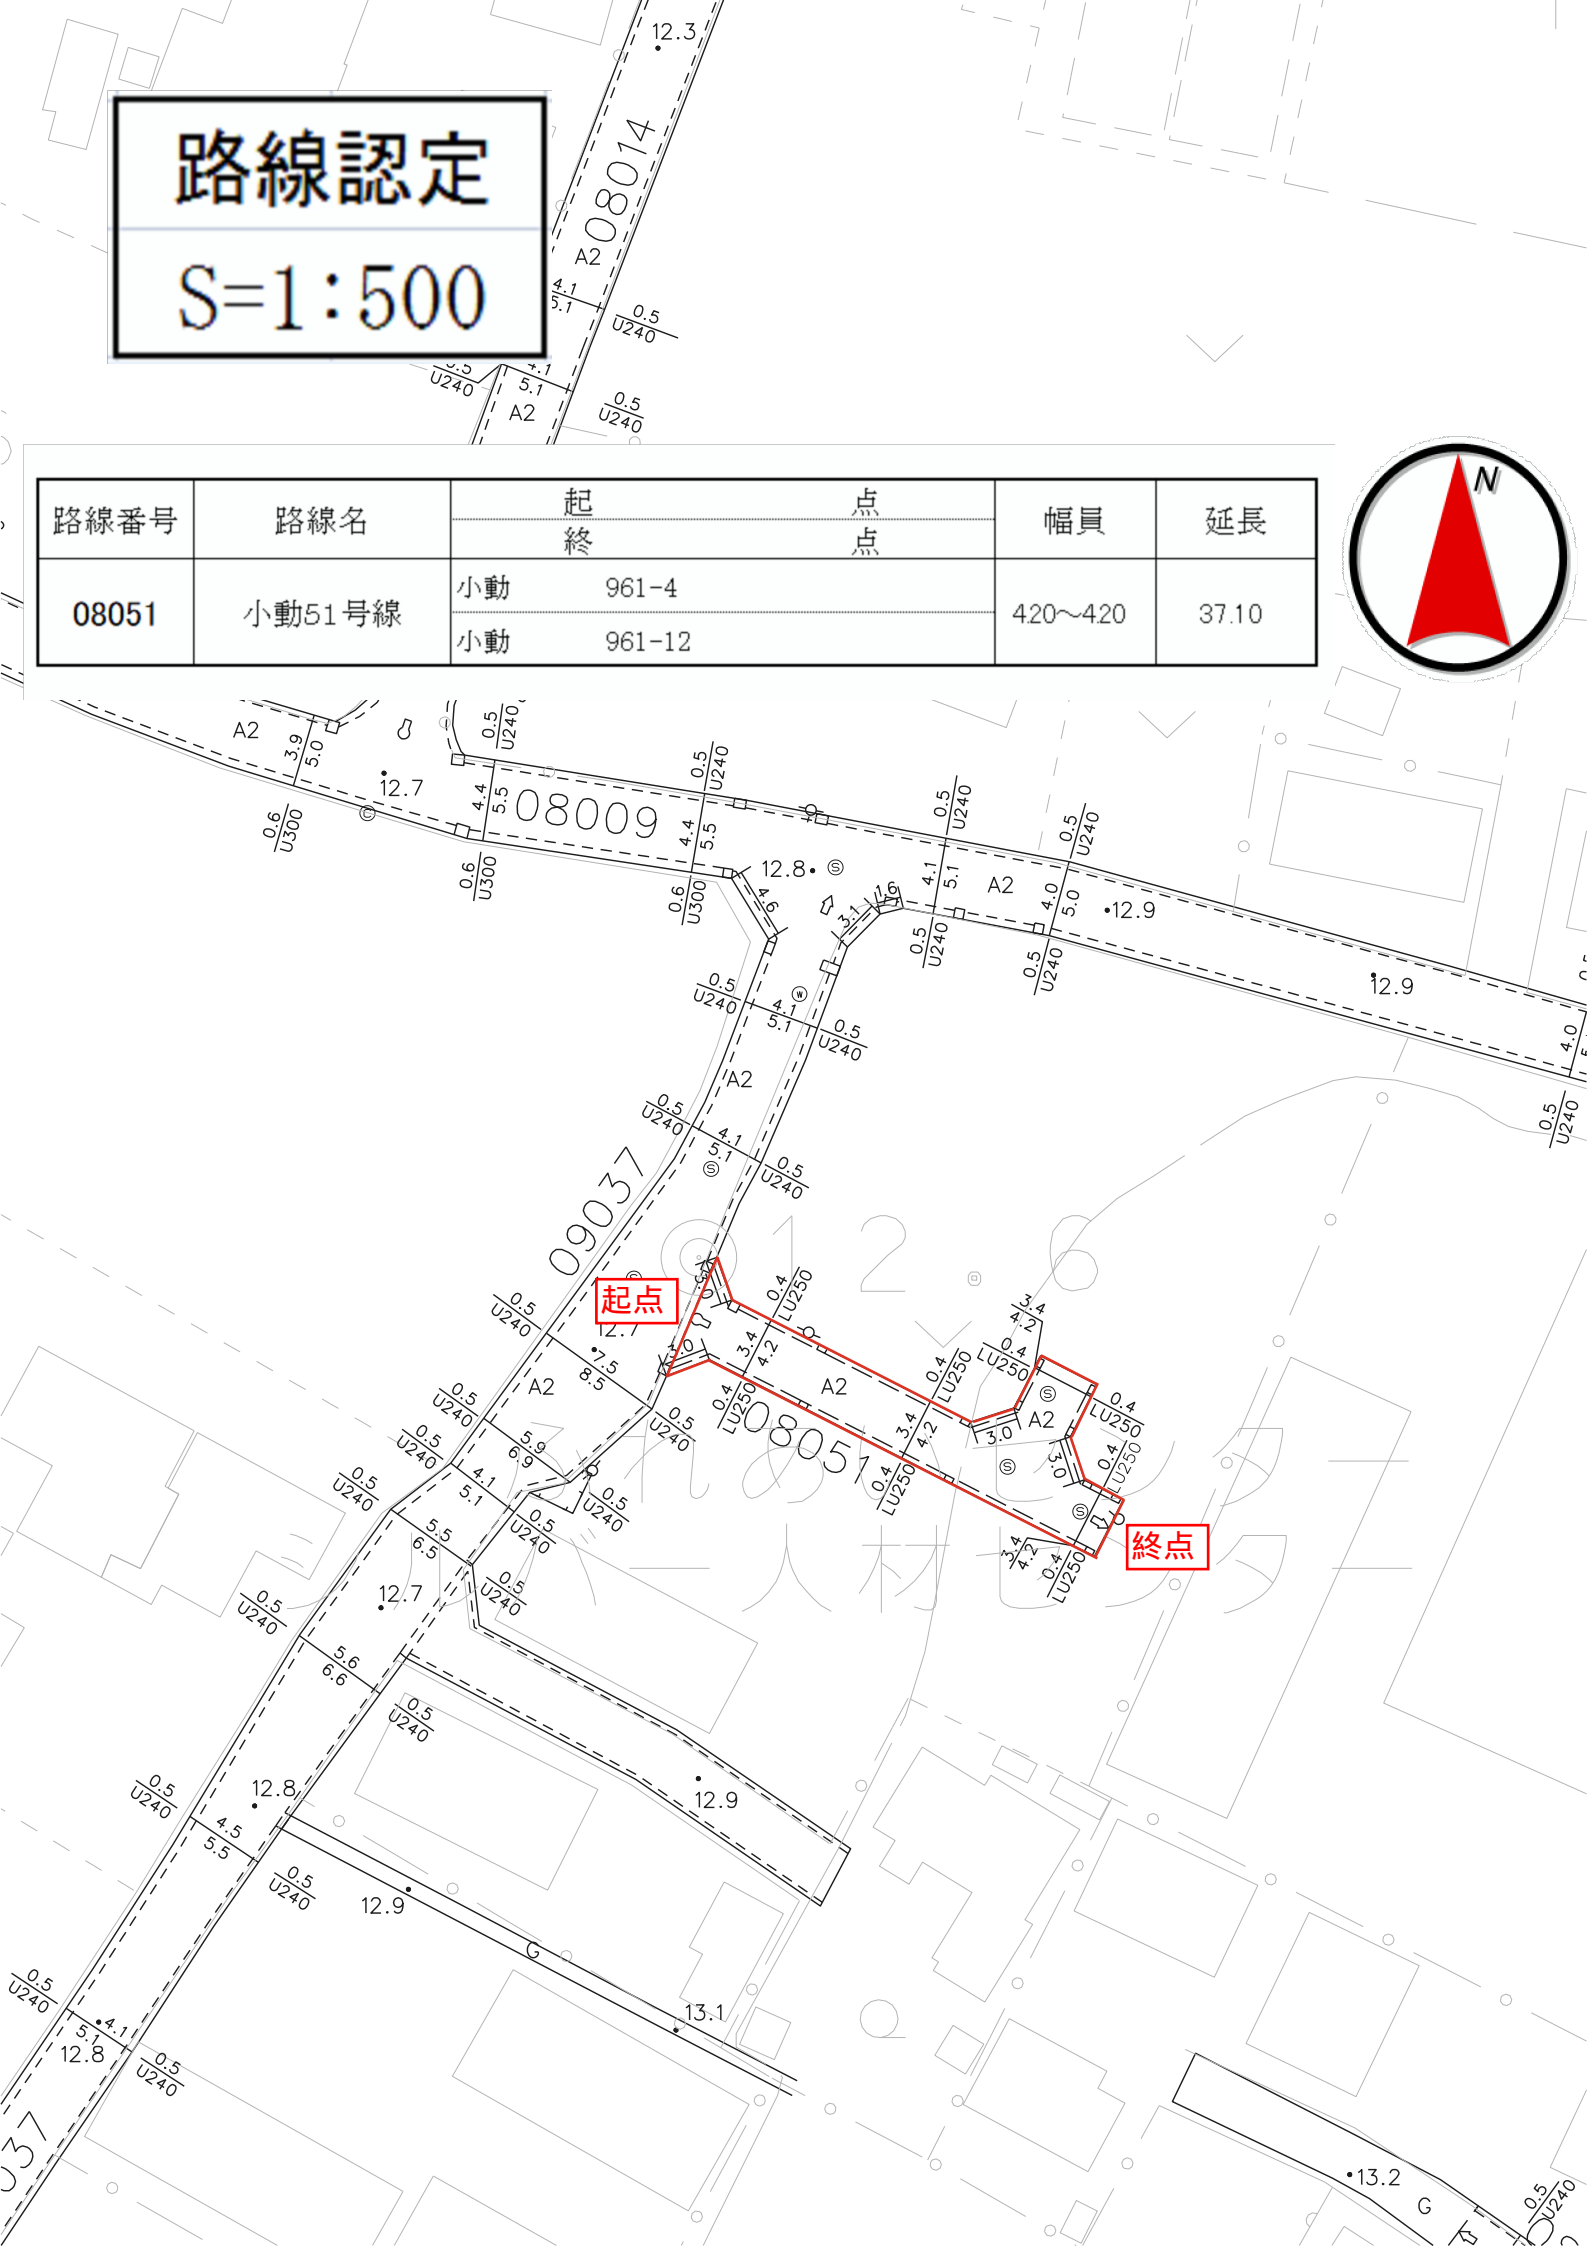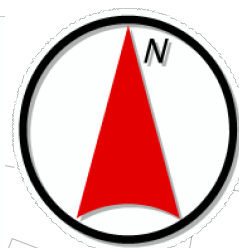



08009 小動 51 号線 現況写真 【起点→終点】





08009 小動 51 号線 現況写真 【終点→起点】

路線認定

S=1:500

路線番号	路線名	起終点		幅員	延長
		倉見	350-1		
10152	倉見152号線	倉見	350-8	400~400	29.10

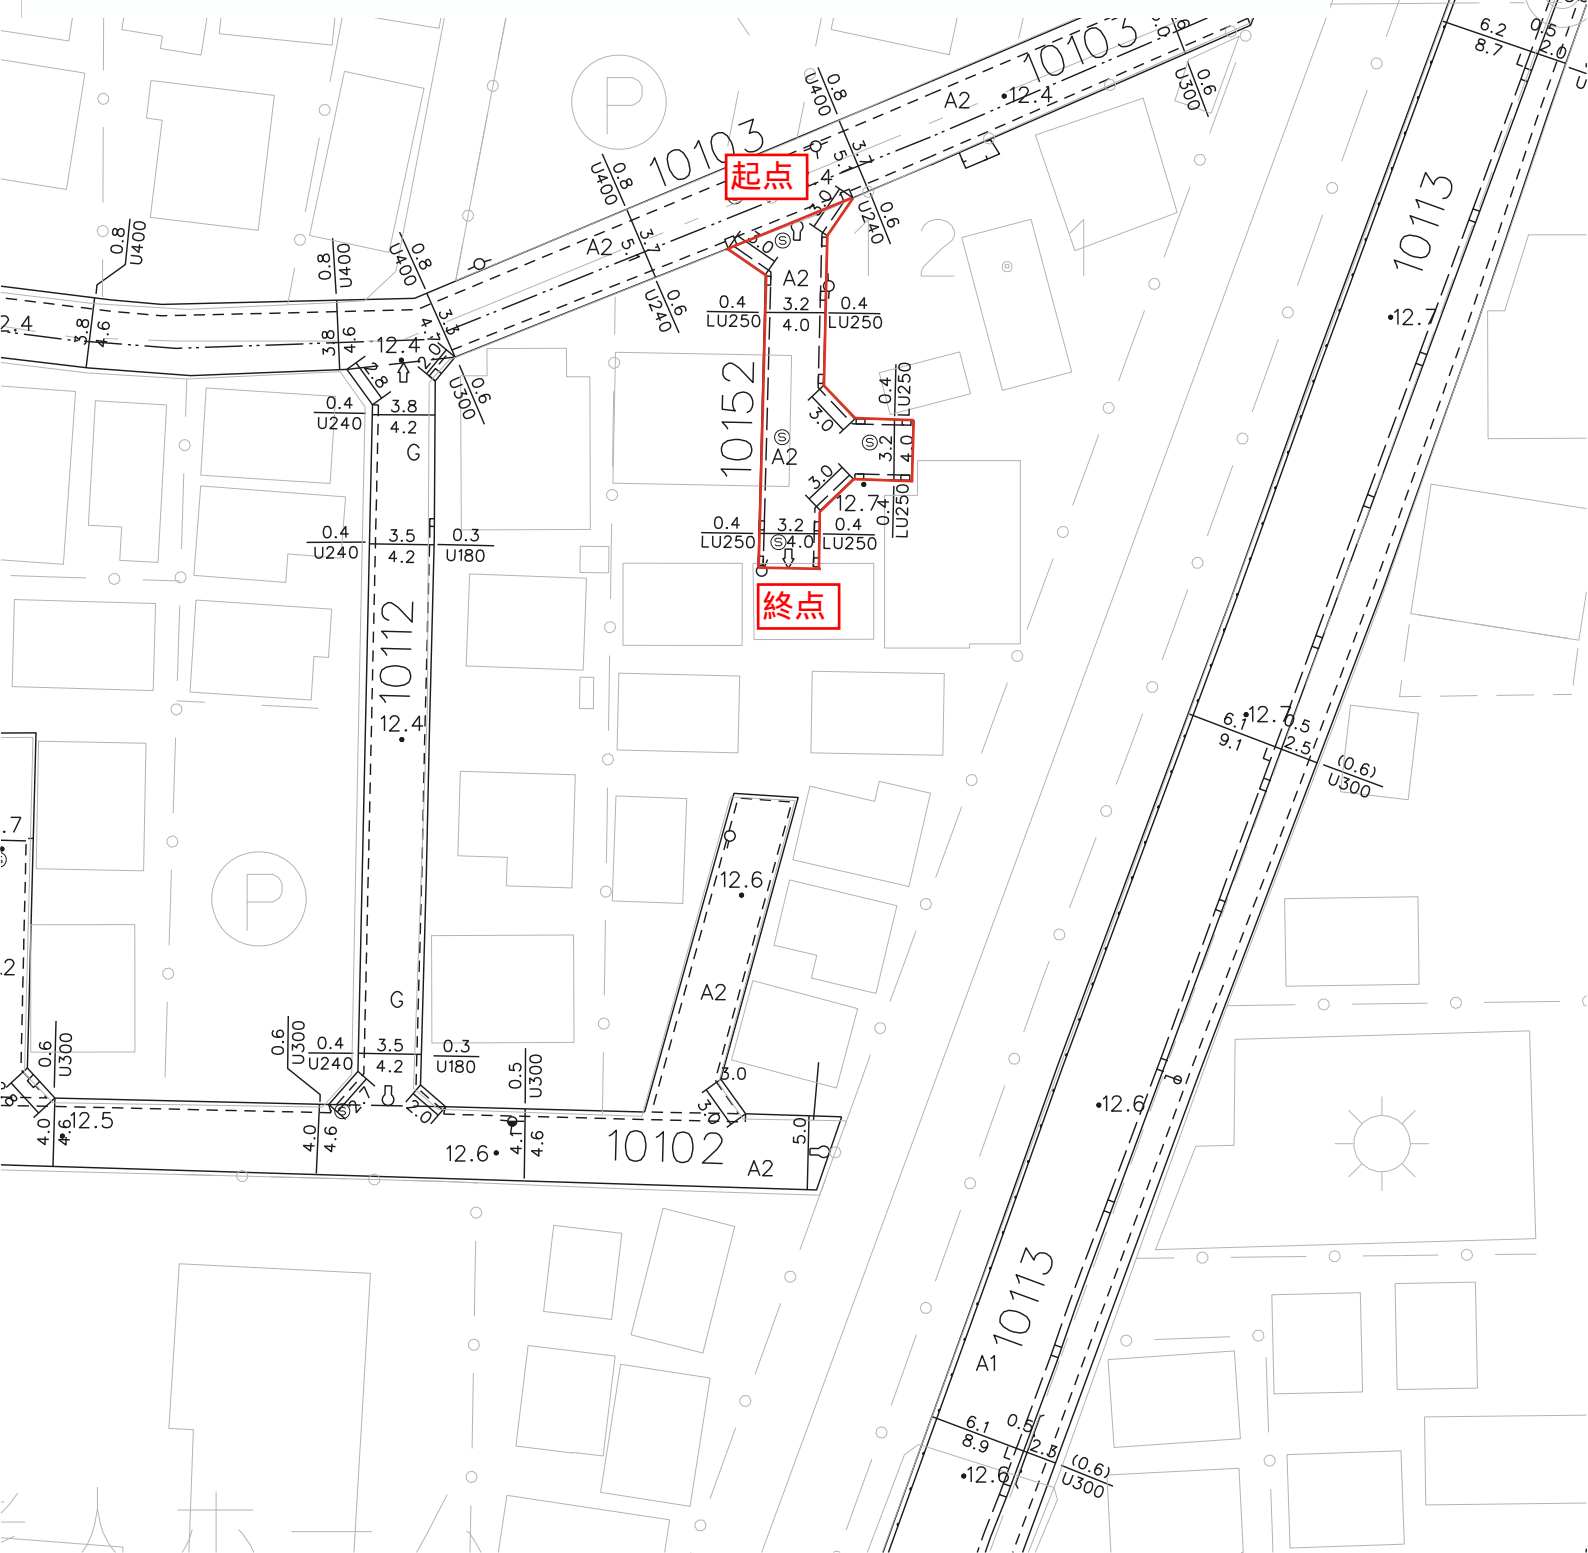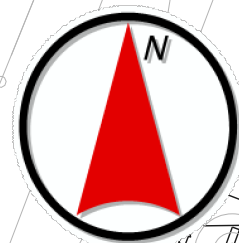



10152 倉見 152 号線 現況写真 【起点→終点】



10152 倉見 152 号線 現況写真 【終点→起点】